


V
e
r
w
a
l
t
u
n
g

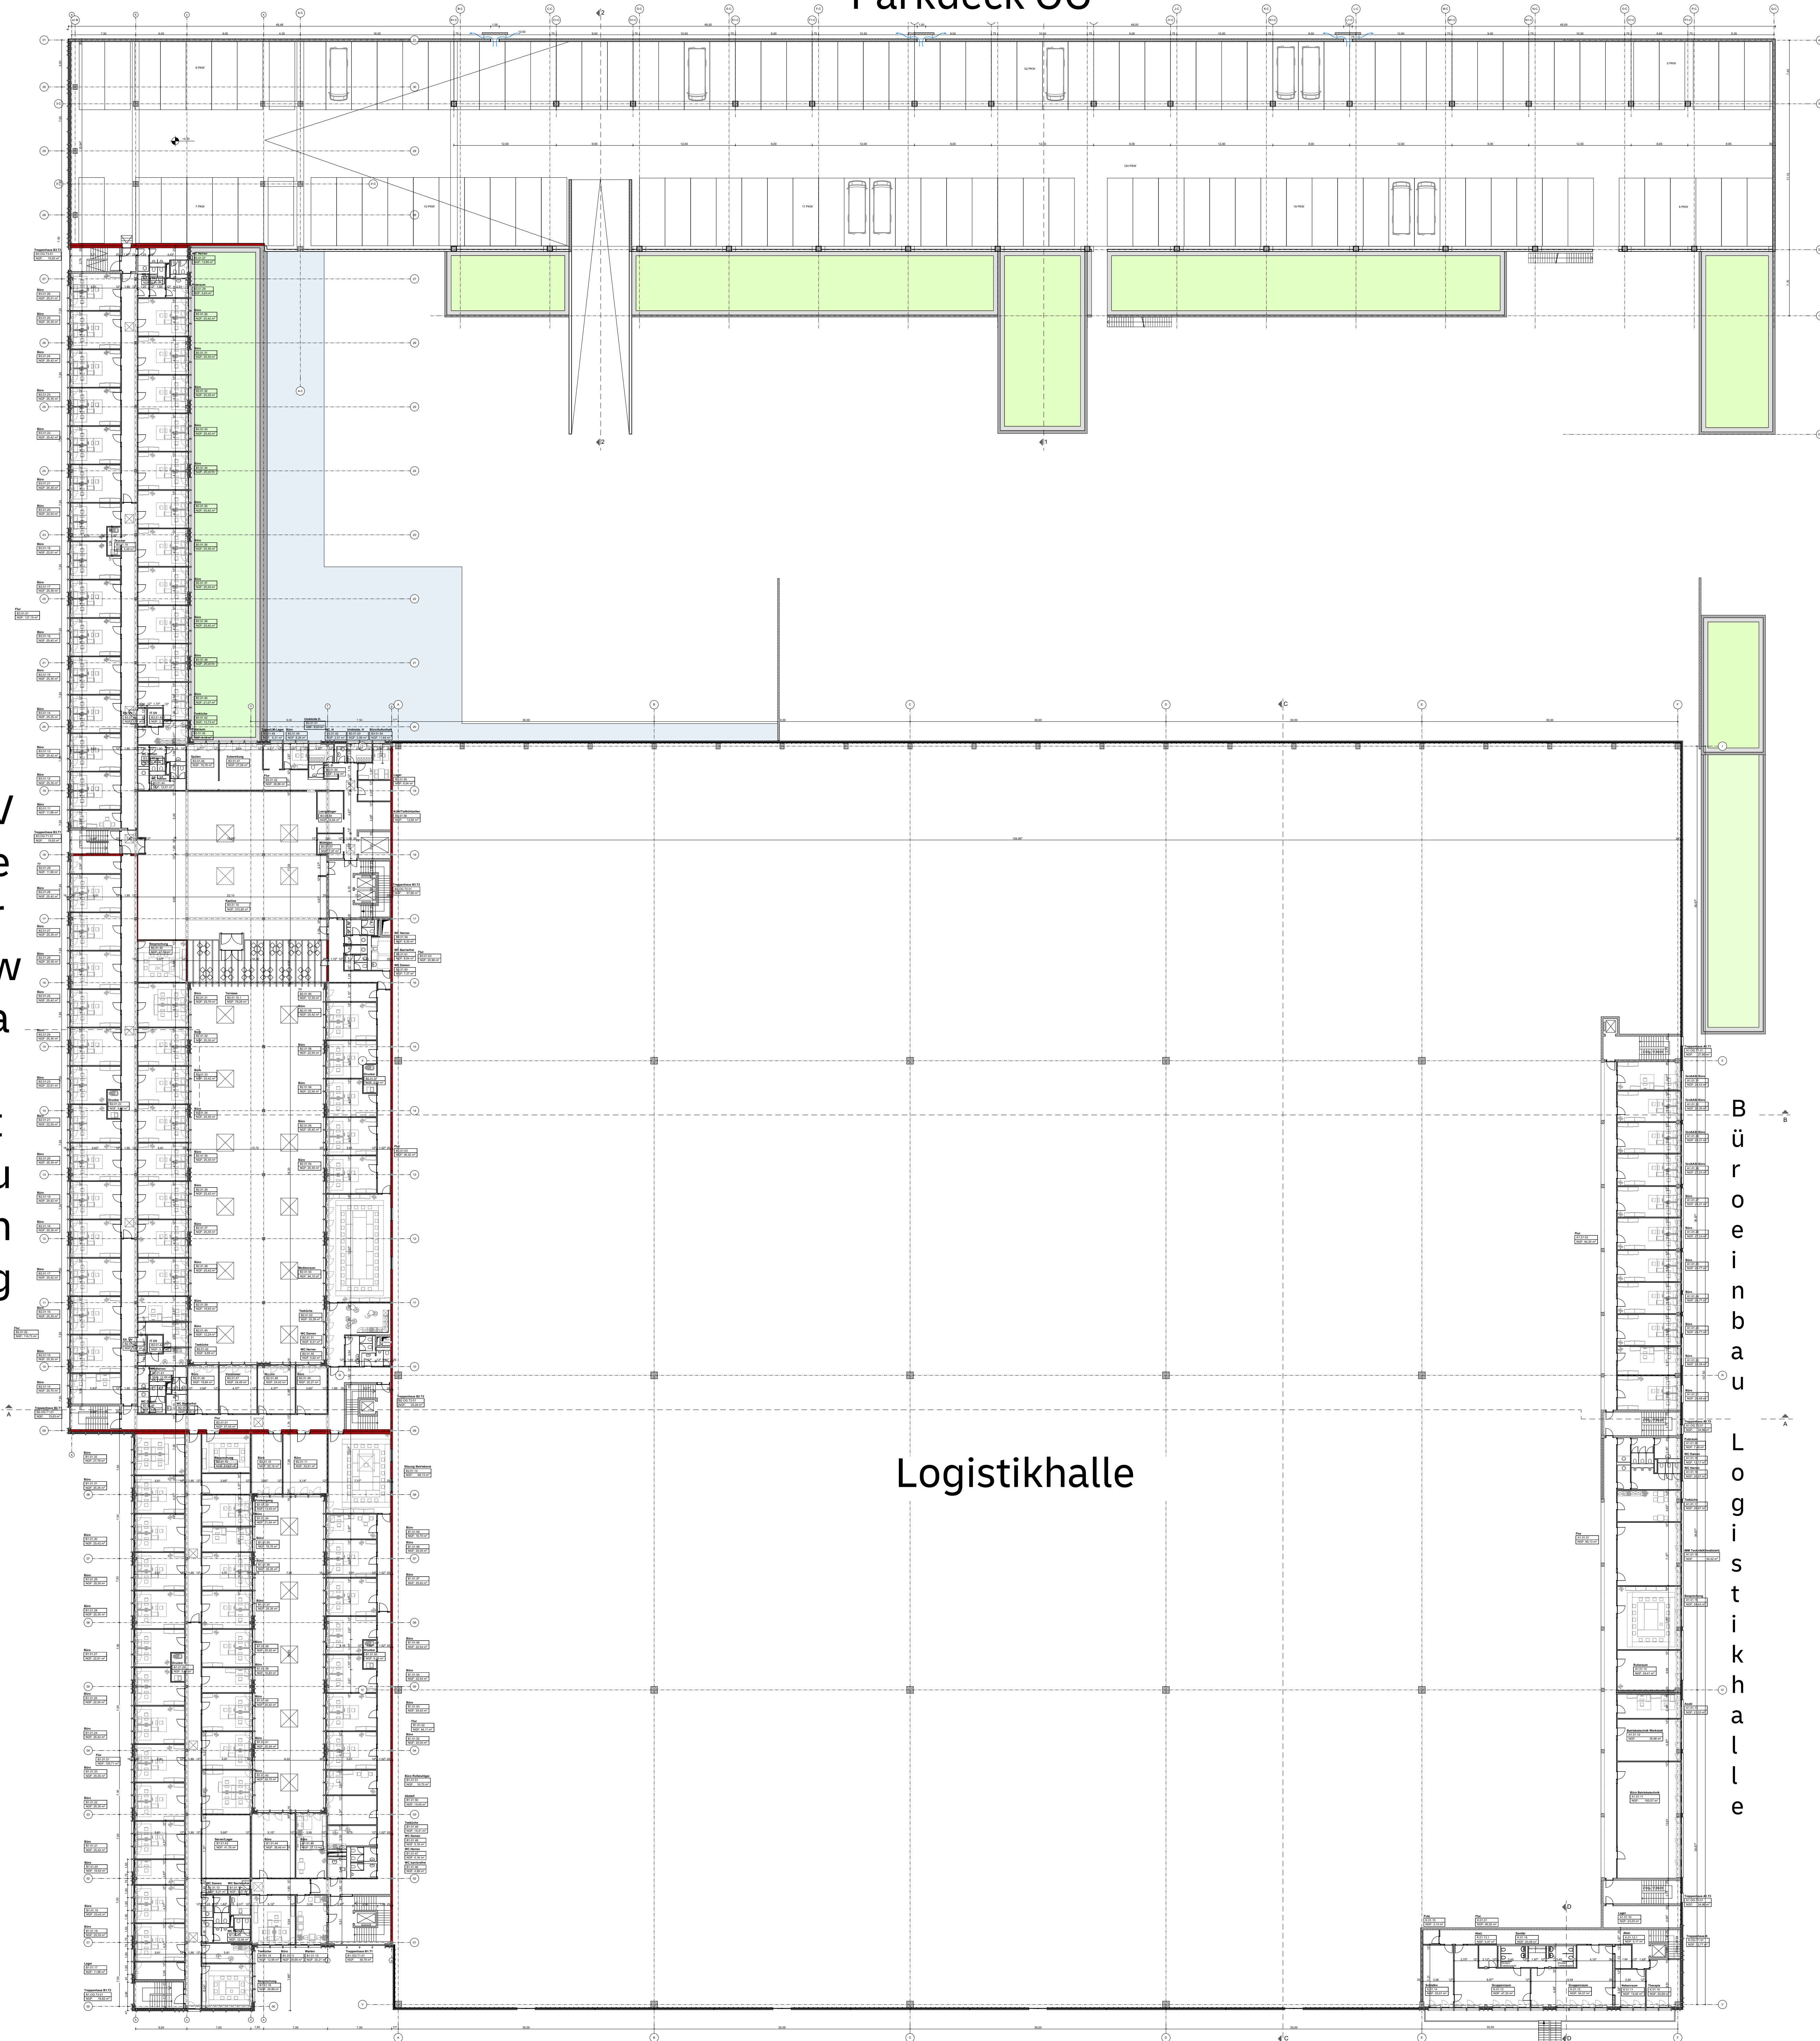


Parkdeck OG

Logistikhalle

Betriebskita

B
ü
r
o
i
n
b
a
u

L
o
g
i
s
t
i
k
h
a
l
l
e

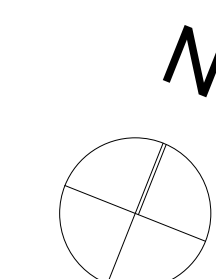

Vorhabenbezogener Bebauungsplan
mit Grünordnung
"Germinger Norden 2 BA",
Briefverteilzentrum Post

VORHABEN- und ERSCHLIESSUNGSPLAN

Planinhalt:	Obergeschoß
Projekt:	Verlagerung Briefzentrum an der Lise-Meitner-Straße 82110 Germering Flur-Nr.: 133, 134/2, 134, 135/2, 135
Bauherr:	Deutsche Post AG Charles-de-Gaulle-Str. 20 53113 Bonn Vertreten durch: DPDHL Corporate Real Estate Management GmbH Fritz-Erler-Straße 5 53113 Bonn
Planverfasser:	jörke architekten bdn preysingstraße 24 81667 München fon 089 444 298 40 fax 089 444 298 41
Maßstab:	1:300
Plangröße:	A0
gedruckt:	07.07.2020

Deutsche Post DHL Group
000046 8029853 1500122