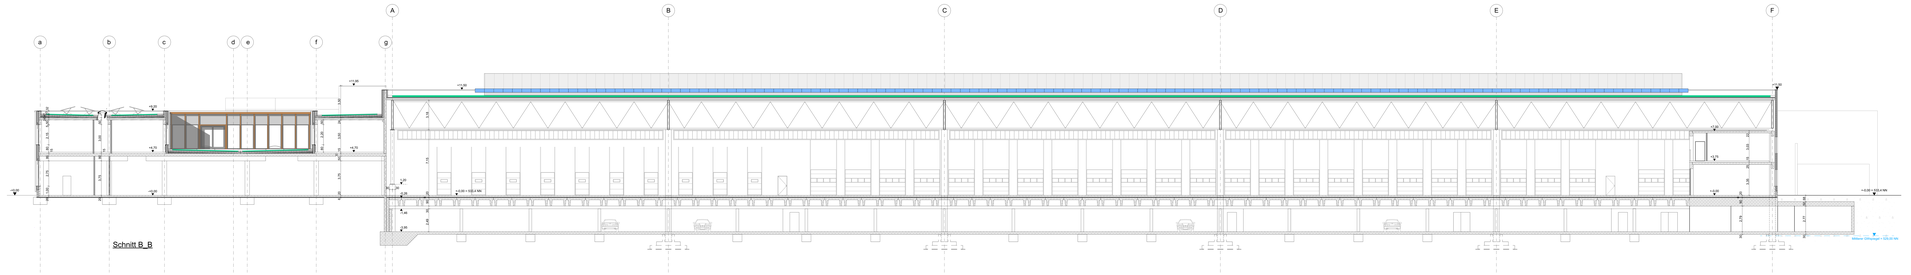

Schnitt B_B

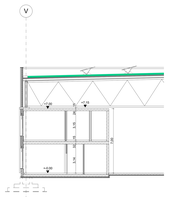

Schnitt D_D

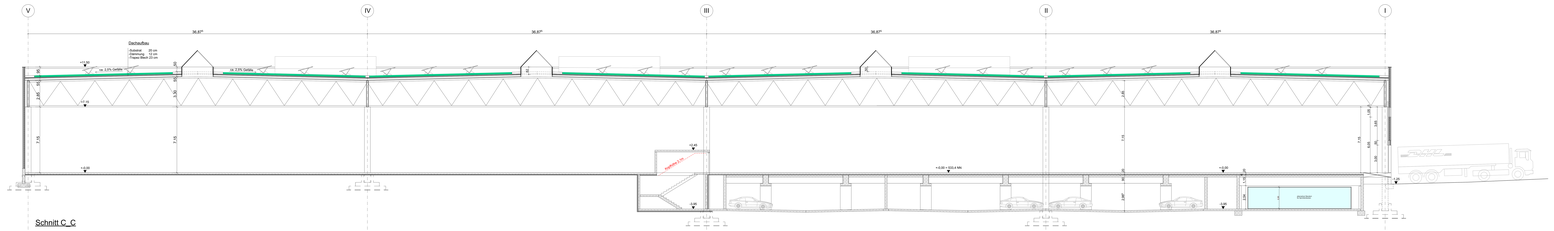

Schnitt C_C

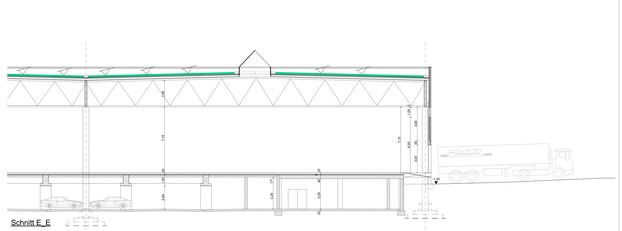

Schnitt E_E

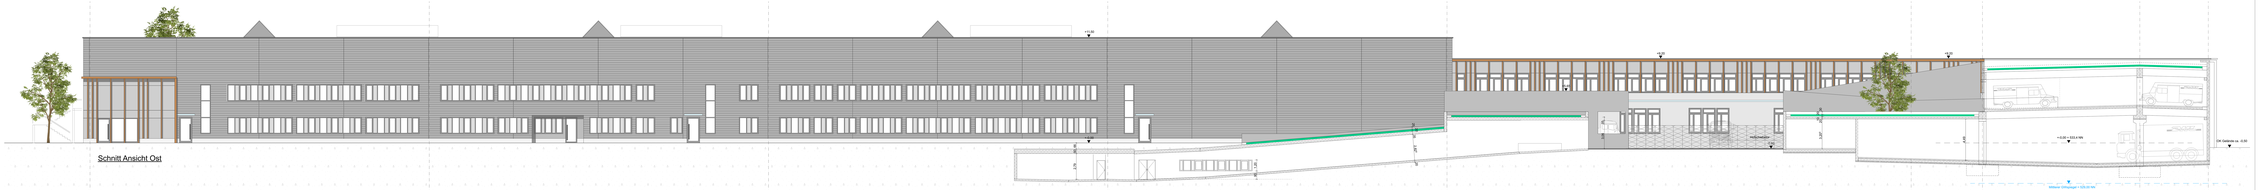

Schnitt Ansicht Ost

Vorhabenbezogener Bebauungsplan mit Grünordnung "Dornenweger Reuter 2.BA", Brieftaubenheim Post

VORHABEN- und ERSCHLIESSUNGSPLAN

Planinhalt: **Schnitte**

Projekt: Umgestaltung Brieftaubenheim
ehem. Post Dienst Gebäude
Dornenweger Reuter 2
Flur No. 1/30, 1/34, 1/35, 1/36, 1/37, 1/38

Bauherr: Deutsche Post AG
Charles-de-Gaulle-Str. 20
53113 Bonn

Deutsche Post DHL Group
Legal, Land & Services

Planverfasser: ARGE Dornenweger Reuter 2.BA
Architekten Stadtplaner
Hans-Sachs-Straße 40
90403 Nürnberg

Architekten
Stadtplaner
Landschaftsarchitekten
Hans-Sachs-Straße 40
90403 Nürnberg
Tel. 0911/244 244 0
Fax 0911/244 244 9

Maßstab: 1:100

Plangröße: 841 x 2970

geändert: **07.07.2023**