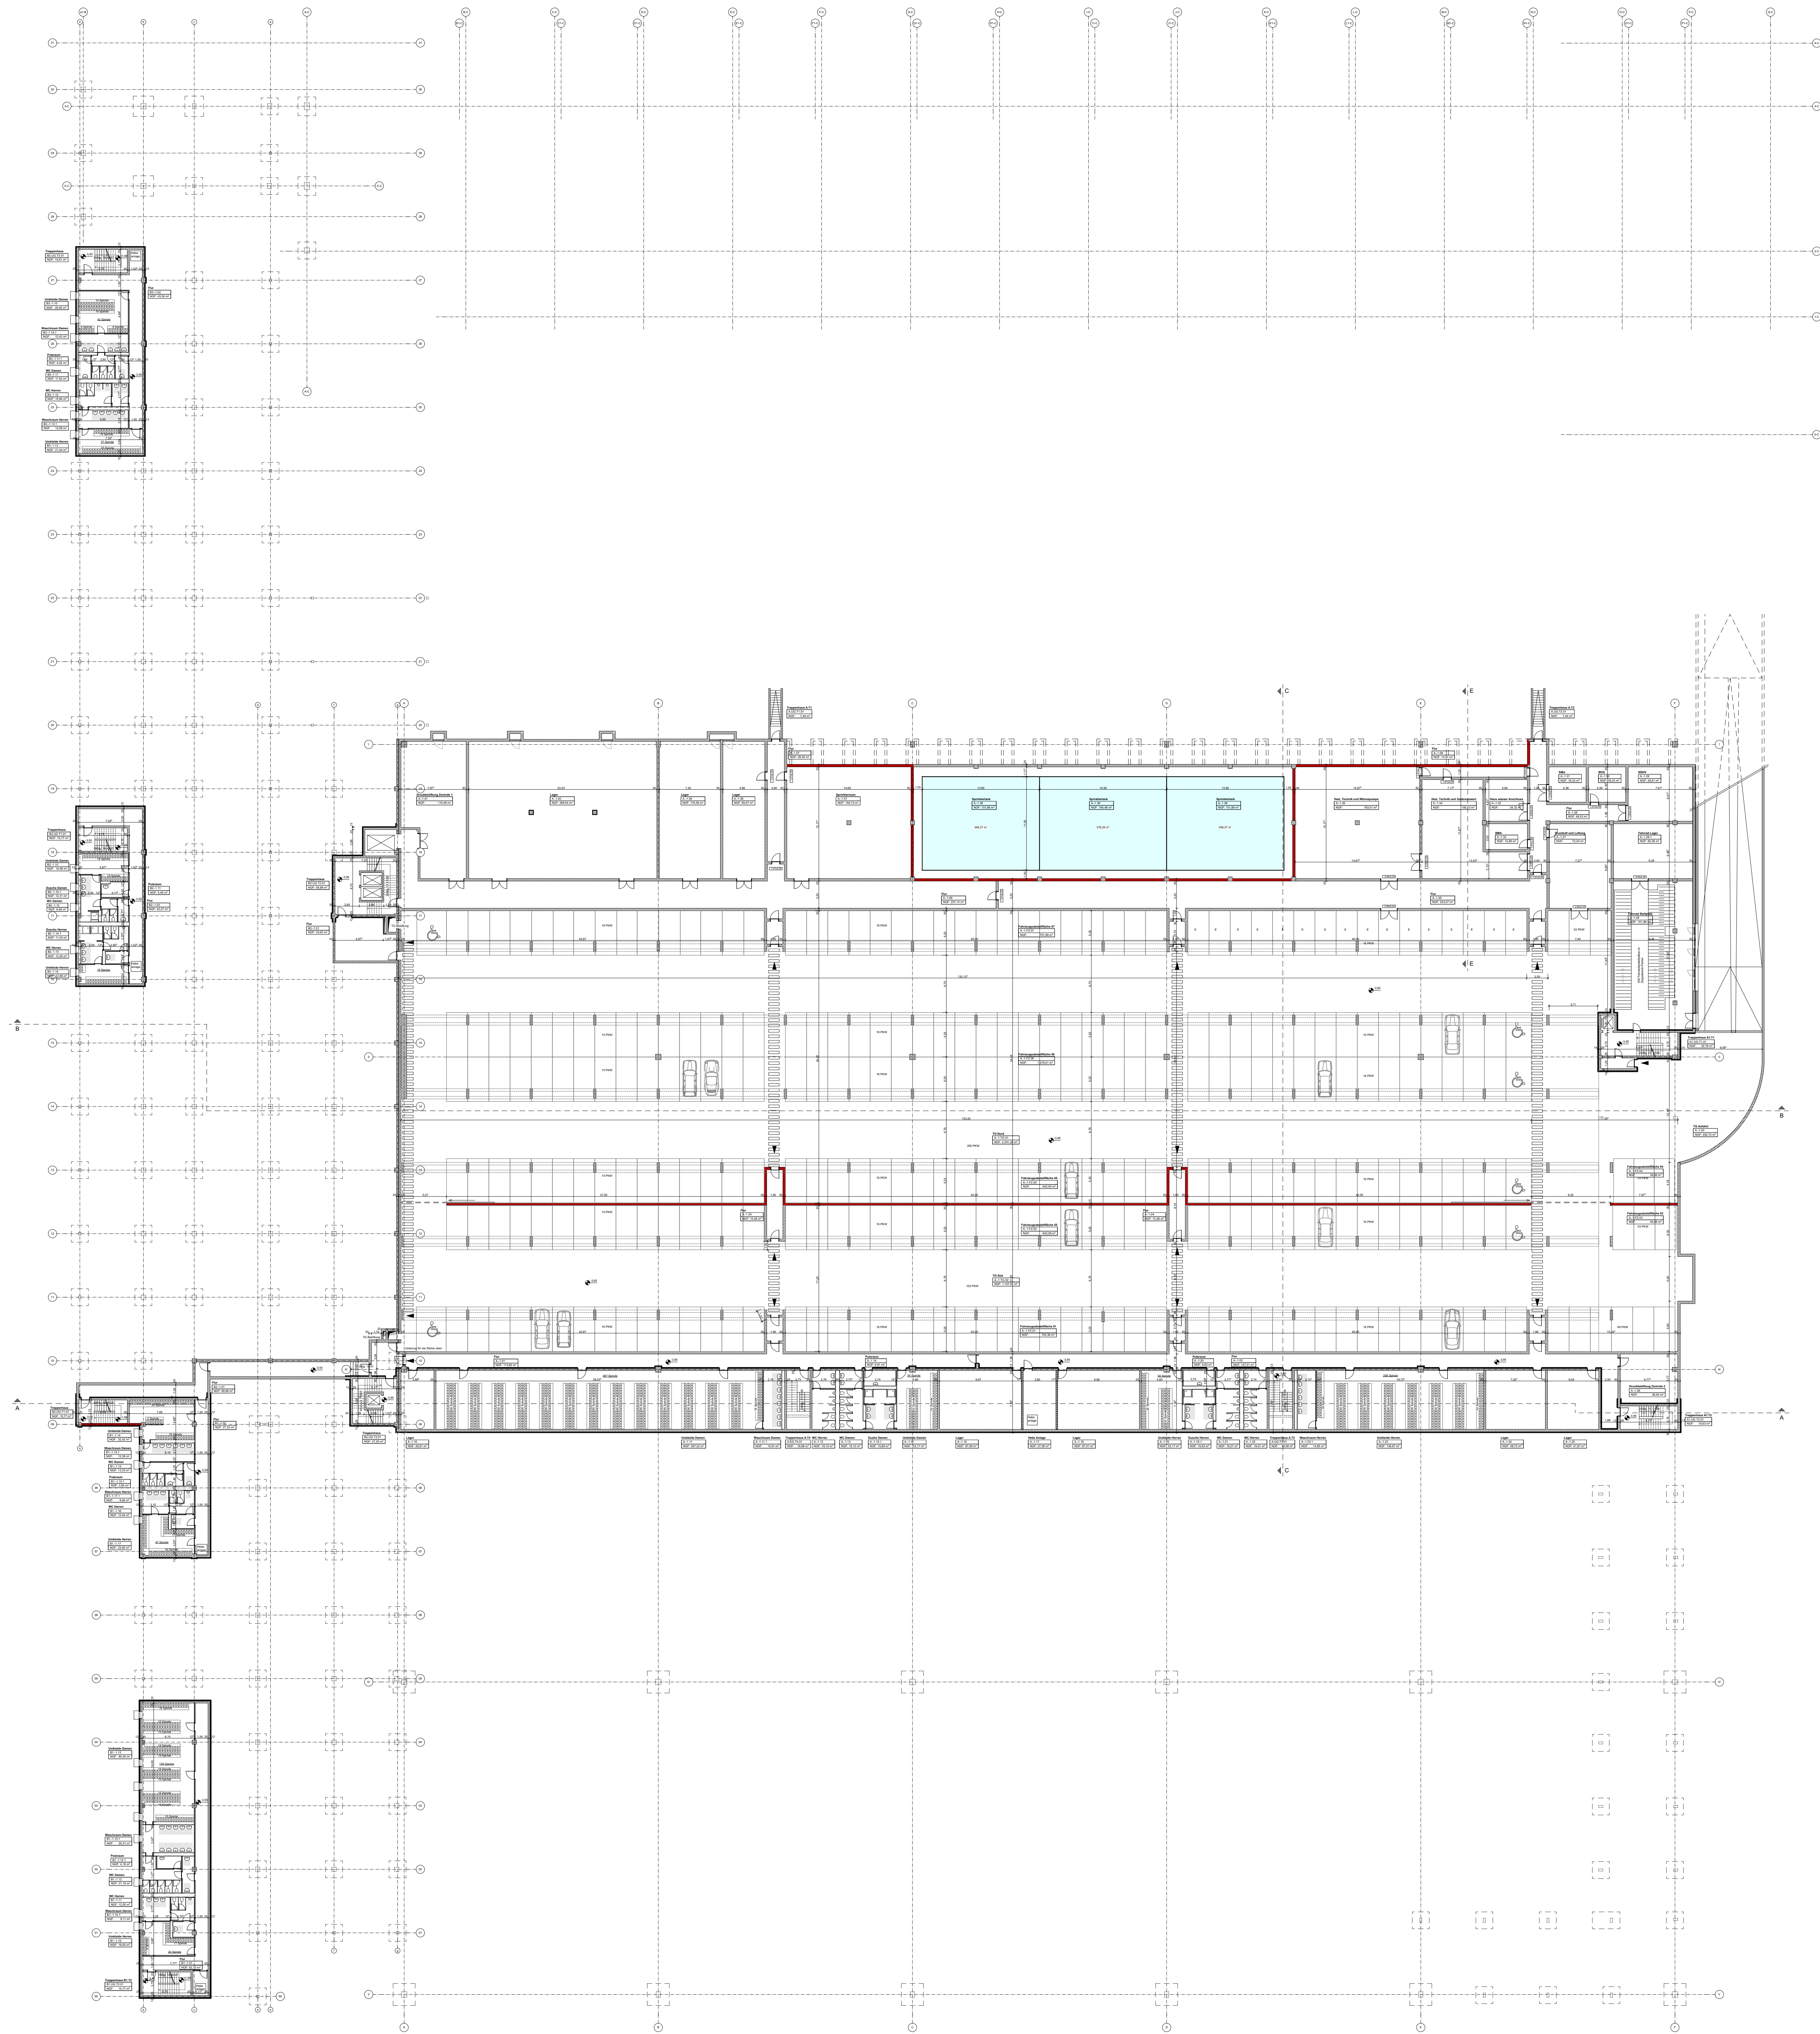


Vorhabenbezogener Bebauungsplan
mit Grünordnung
"Gärmeringer Norden 2 BA",
Briefverteilzentrum Post

VORHABEN- und ERSCHLIESSUNGSPLAN

Planinhalt: Untergeschoß

Projekt: Verlagerung Briefzentrum
an der Lise-Meitner-Straße
82110 Gärmering
Flur-Nr.: 133, 134/2, 134, 135/2, 135

Bauherr: Deutsche Post AG
Charles-de-Gaulle-Str. 20
53113 Bonn
Vertreten durch:
DPDHL Corporate Real Estate
Management GmbH
Fritz-Ehner-Straße 5
53113 Bonn

Deutsche Post DHL Group
000046 8029853 1500123

Planverfasser: jörke architekten
bdn
preysingstraße 24
81667 München
fon 089 444 288 40
fax 089 444 288 41

Maßstab: 1:300

Plangröße: A0

gedruckt: 07.07.2020