Anlage 1

Amt für Digitalisierung, Breitband und Vermessung
Dachau - Außenstelle Fürstenfeldbruck -

Stockmeierweg 8
82256 Fürstenfeldbruck

Auszug aus dem Liegenschaftskataster

Flurkarte 1 : 1000
zur Bauvorlage nach § 7 Abs. 1 BauVorlV
Erstellt am 20.09.2019

Flurstück: 978/3
Gemarkung: Germering

Gemeinde: Große Kreisstadt Germering
Landkreis: Fürstenfeldbruck
Bezirk: Oberbayern

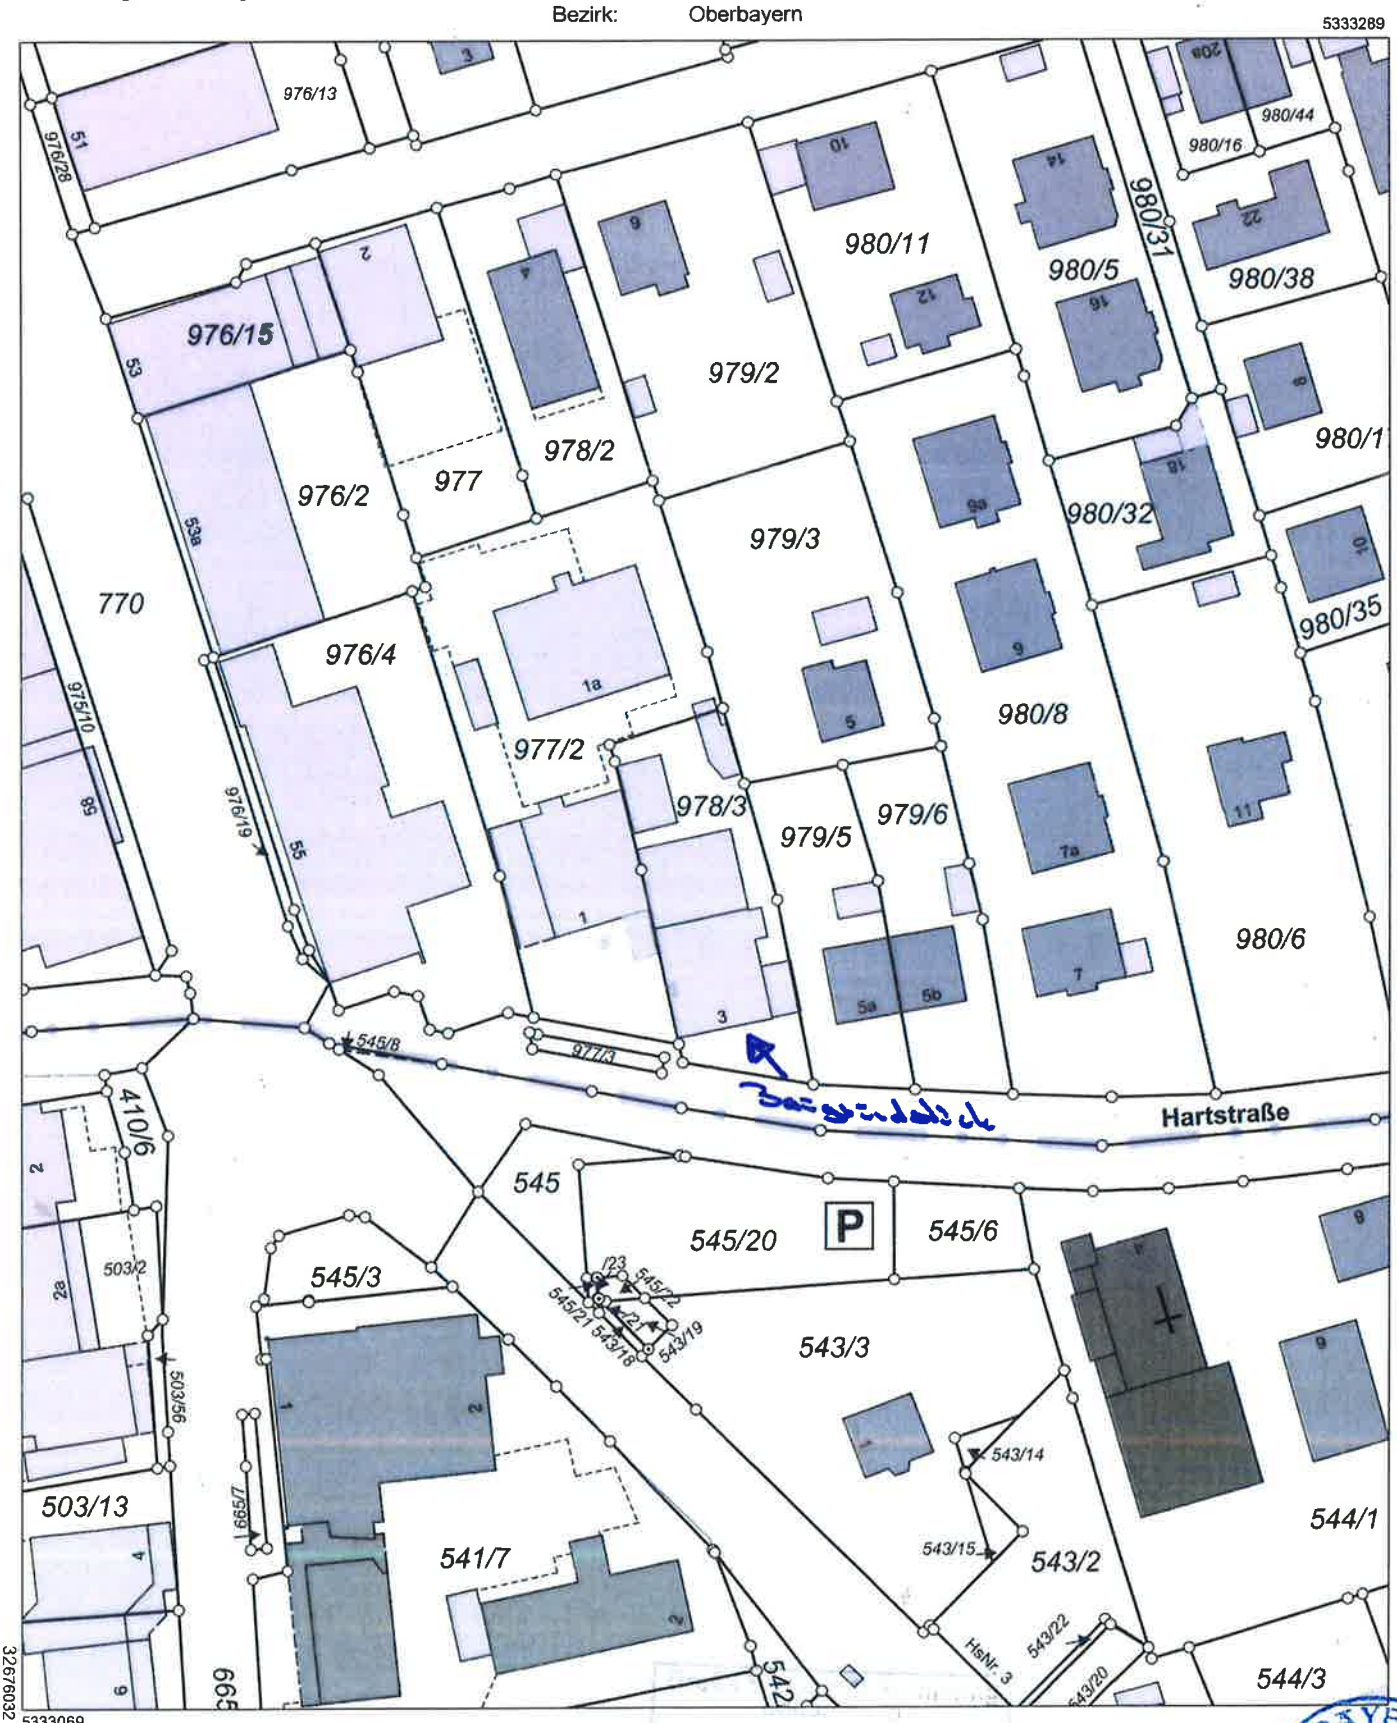

Maßstab 1:1000 0 10 20 30 Meter

Vervielfältigung nur in analoger Form für den eigenen Gebrauch.
Zur Maßentnahme nur bedingt geeignet.

Geschäftszeichen: HZ

28. Juli 2020
167/2020

Stempel und Unterschrift der abgebenden Stelle

BAYERN STADT GERMERING