


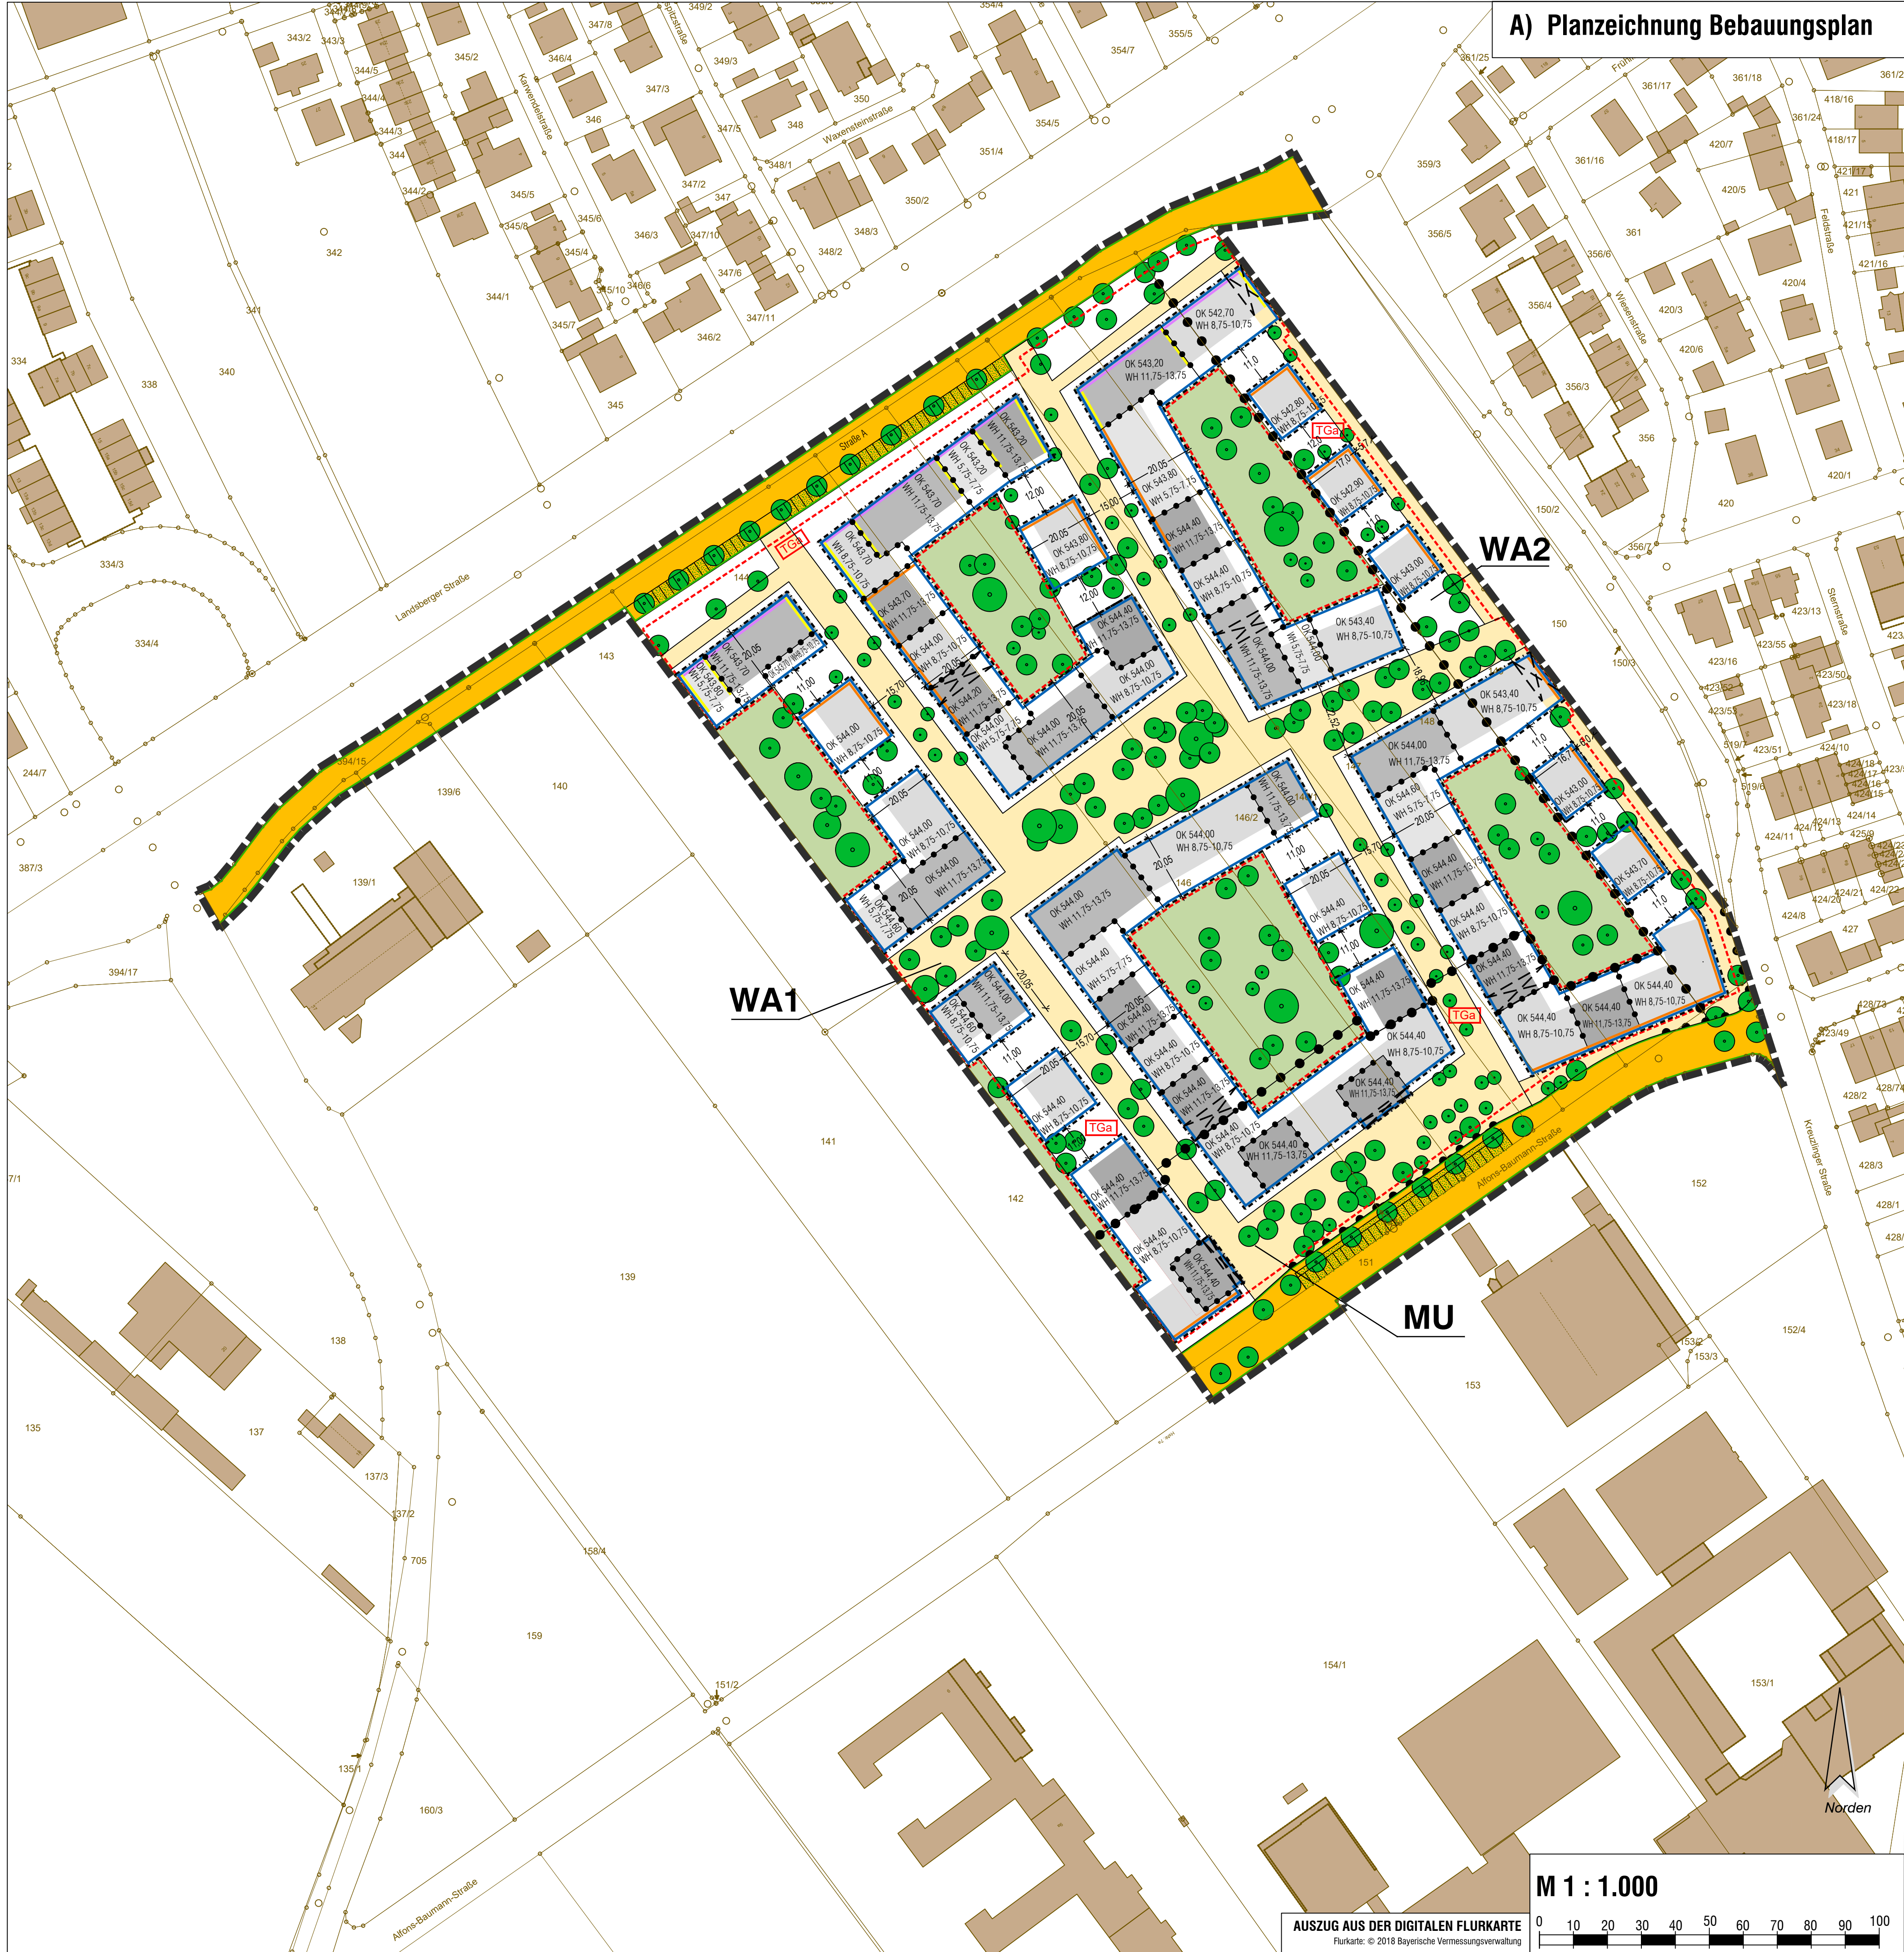


Städtebaulicher Entwurf
M 1 : 2.500



AUSZUG AUS DEM LUFTBILD, OHNE MASSSTAB
ATRS - © 2018 Bayerische Vermessungsverwaltung



AUSZUG AUS DER TOPOGRAPHISCHEN KARTE, OHNE MASSSTAB
ATRS - © 2018 Bayerische Vermessungsverwaltung

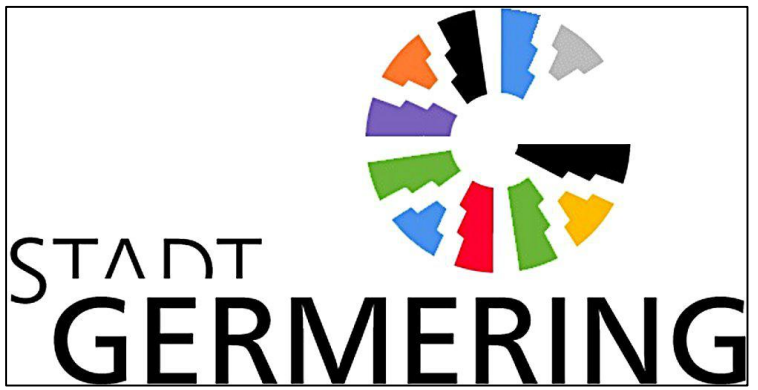

VORENTWURF

BEBAUUNGSPLAN
"Kreuzlinger Feld - 1. BA, Wohnen"

Arbeitsgemeinschaft KreuzlinGER Ammann Albers Bohn Dehm	Planverfasser: Christoph Roeder	Fassung vom 14.01.2020
--	------------------------------------	---------------------------