


neue Zufahrtsstraße Neubaugebiet

▽ A-Nord

▼ S-BB

Augsburger Straße

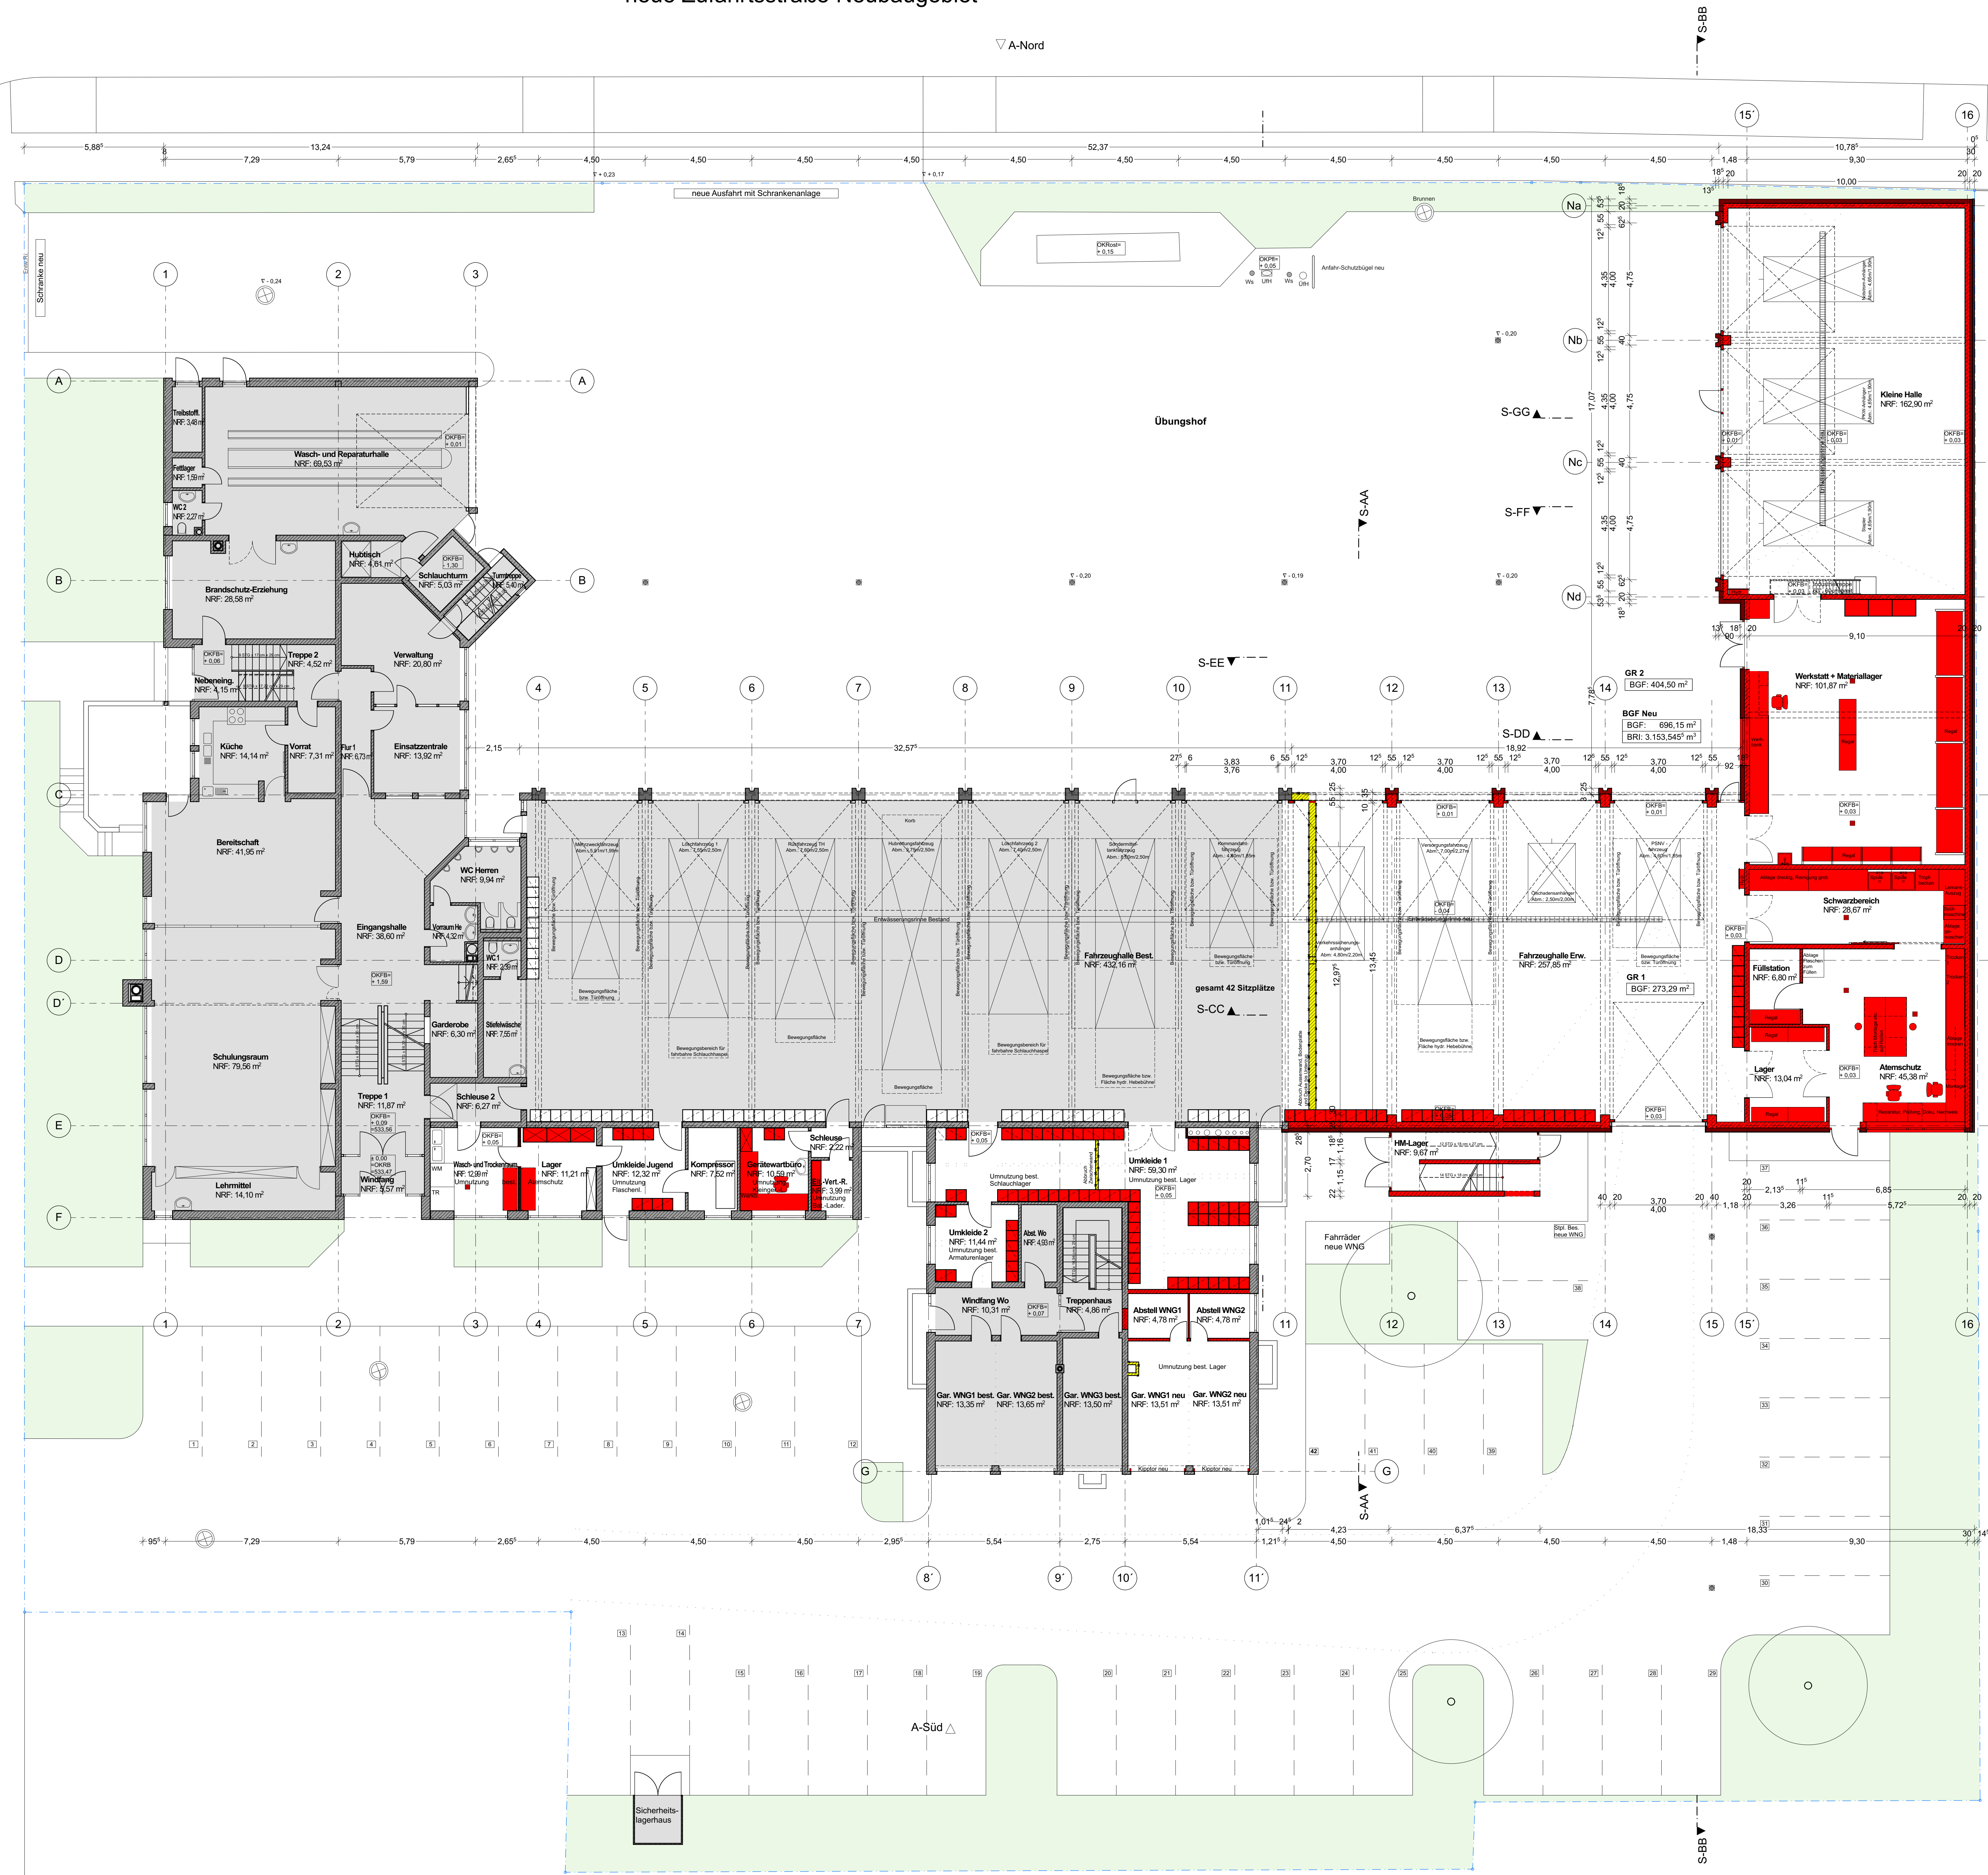

NACHBARBEBAUUNG ca.

- neue Bauteile
- Abbruch-Bauteile
- Bestand unverändert bzw. eigene Maßnahme

ENTWURF

BAUVORHABEN:
Feuerwehhaus Germering
Erweiterung
Augsburger Straße 11
82110 Germering

BAUHERR:
Stadt Germering
vert. durch städt. Bauamt
Rathausplatz 1
82110 Germering
Tel: +49 89 8944430
E-Mail: info@suettels.com


Statik:
Die Tragwerke GmbH
Südendstraße 60
82110 Germering
Tel: +49 89 3068881 0
E-Mail: office@eplan-schneider.de

Elektroplanung:
Ingenieurbüro J. Schneider GmbH
Spitzwegstraße 10
82110 Germering
Tel: +49 89 894200 0
E-Mail: office@eplan-schneider.de

ARCHITEKT:
Suettels Architekten GmbH
Zweigstraße 6
82110 Germering
Tel: +49 89 8944430
E-Mail: info@suettels.com

HLK-Planung:
G-TEC Ingenieure GmbH
Krotenkopfsstraße 15
82467 Garmisch-Partenkirchen
Tel: +49 8821 78184 0
E-Mail: info@gtcc.de

Brandschutzberatung:
MAM Brandschutz Service GmbH
Max-Planck-Straße 12
82223 Eichenau
Tel: +49 89 4161591-0
E-Mail: info@mambrandschutz.de

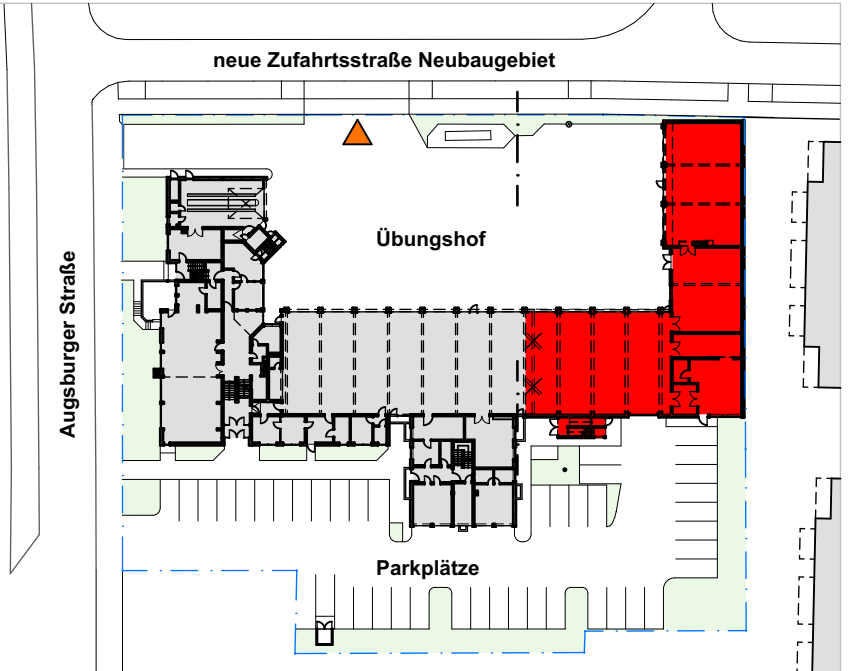

± 0,00 = 533,47 m DHN2016 = OK RB EG Bestand Windfang

Grundriss EG

Maßstab	Plannummer - Index	Datum Germering, den	Probleum: 18.12.2020
1:100	E_EG -	18.12.2020	Probleum: 18.12.2020 Begrüßung: 18.12.2020 Diet: 18.12.2020