


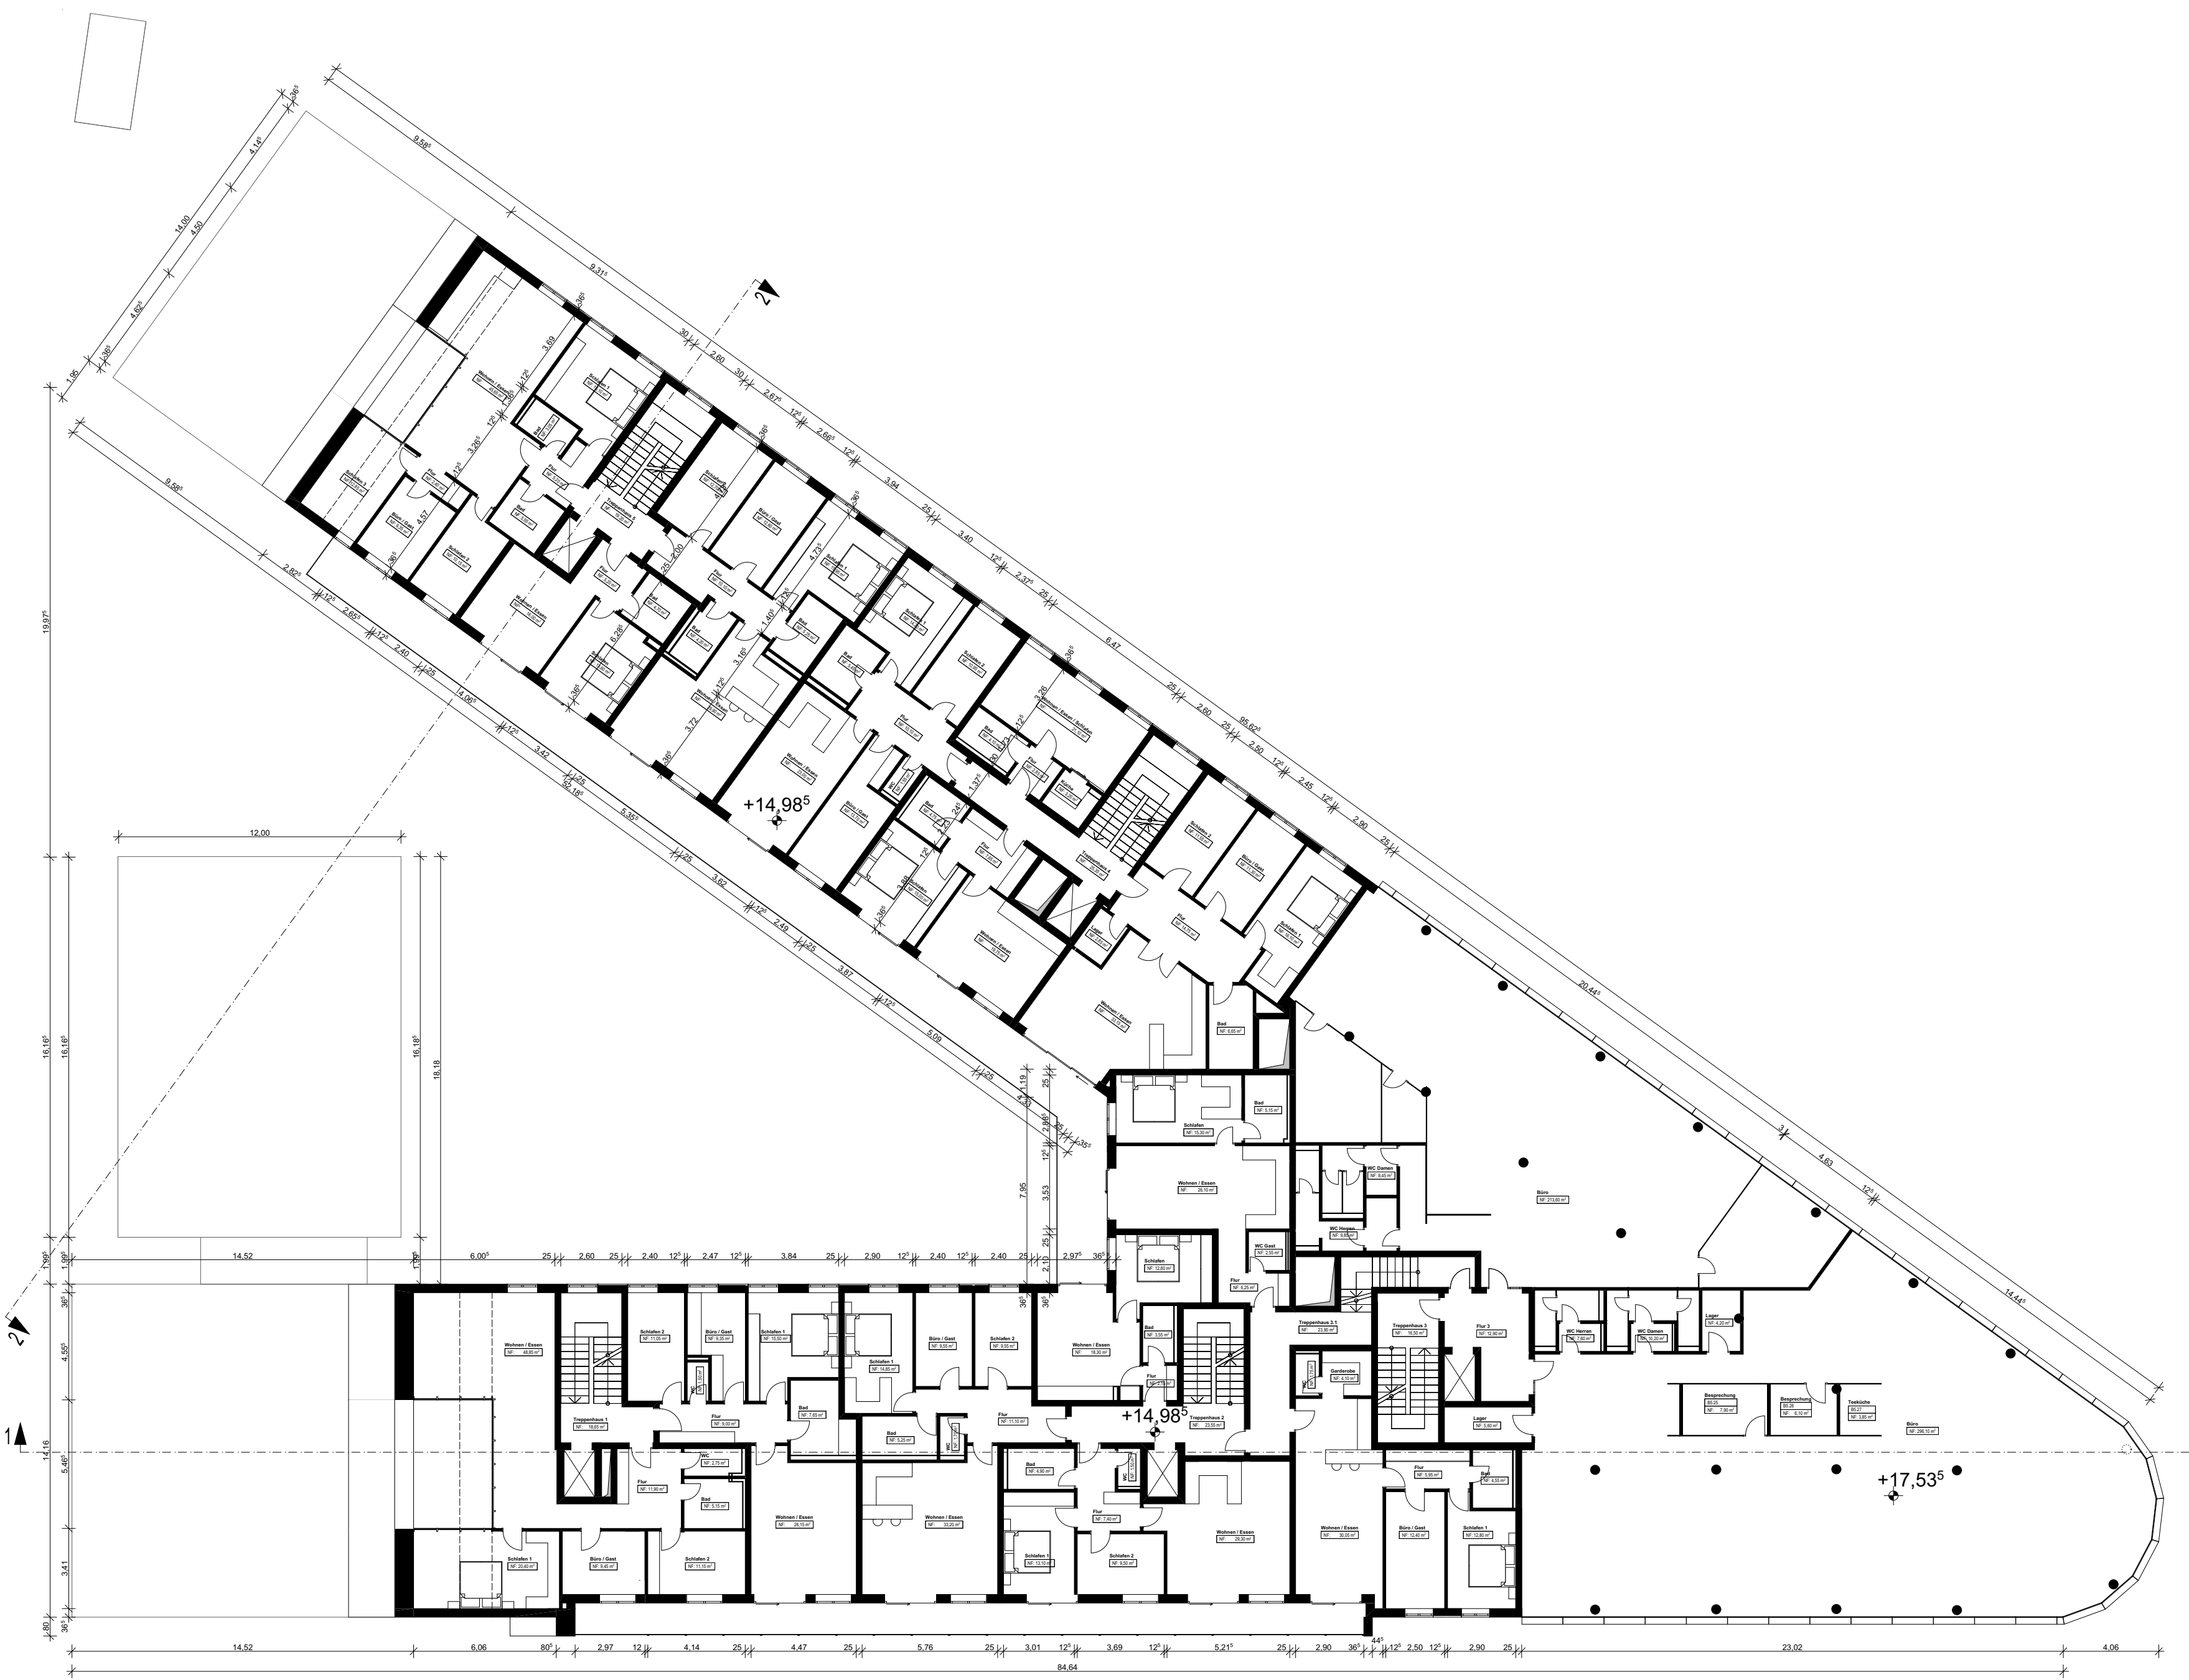

VORHABENS- / ERSCHLIESSUNGSPLAN

FLUR.NR.:	1127/1; 1127; 1128; 1081/21
ORT DES BAUVORHABEN:	Landsberger Straße 6+8 82110 Germering
ART DES BAUVORHABEN:	Wohn- und Bürogebäude mit dreigeschossiger Tiefgarage
ANTRAGSTELLER BAUHERR:	CM 00 Vermögensverwaltung 337 GmbH St.-Gilgener-Straße 21b 82205 Gilching
PLANFERTIGER:	ARCHITEKTURBÜRO HOFFMANN-AMTSBERG, WALDHEIMSTRASSE 13, 82166 GRÄFELFING, TEL: 089/897055-0 FAX: 089/897055-44 MAIL: INFO@ABHA.DE
PLANINHALT:	5.OG 1:200

