



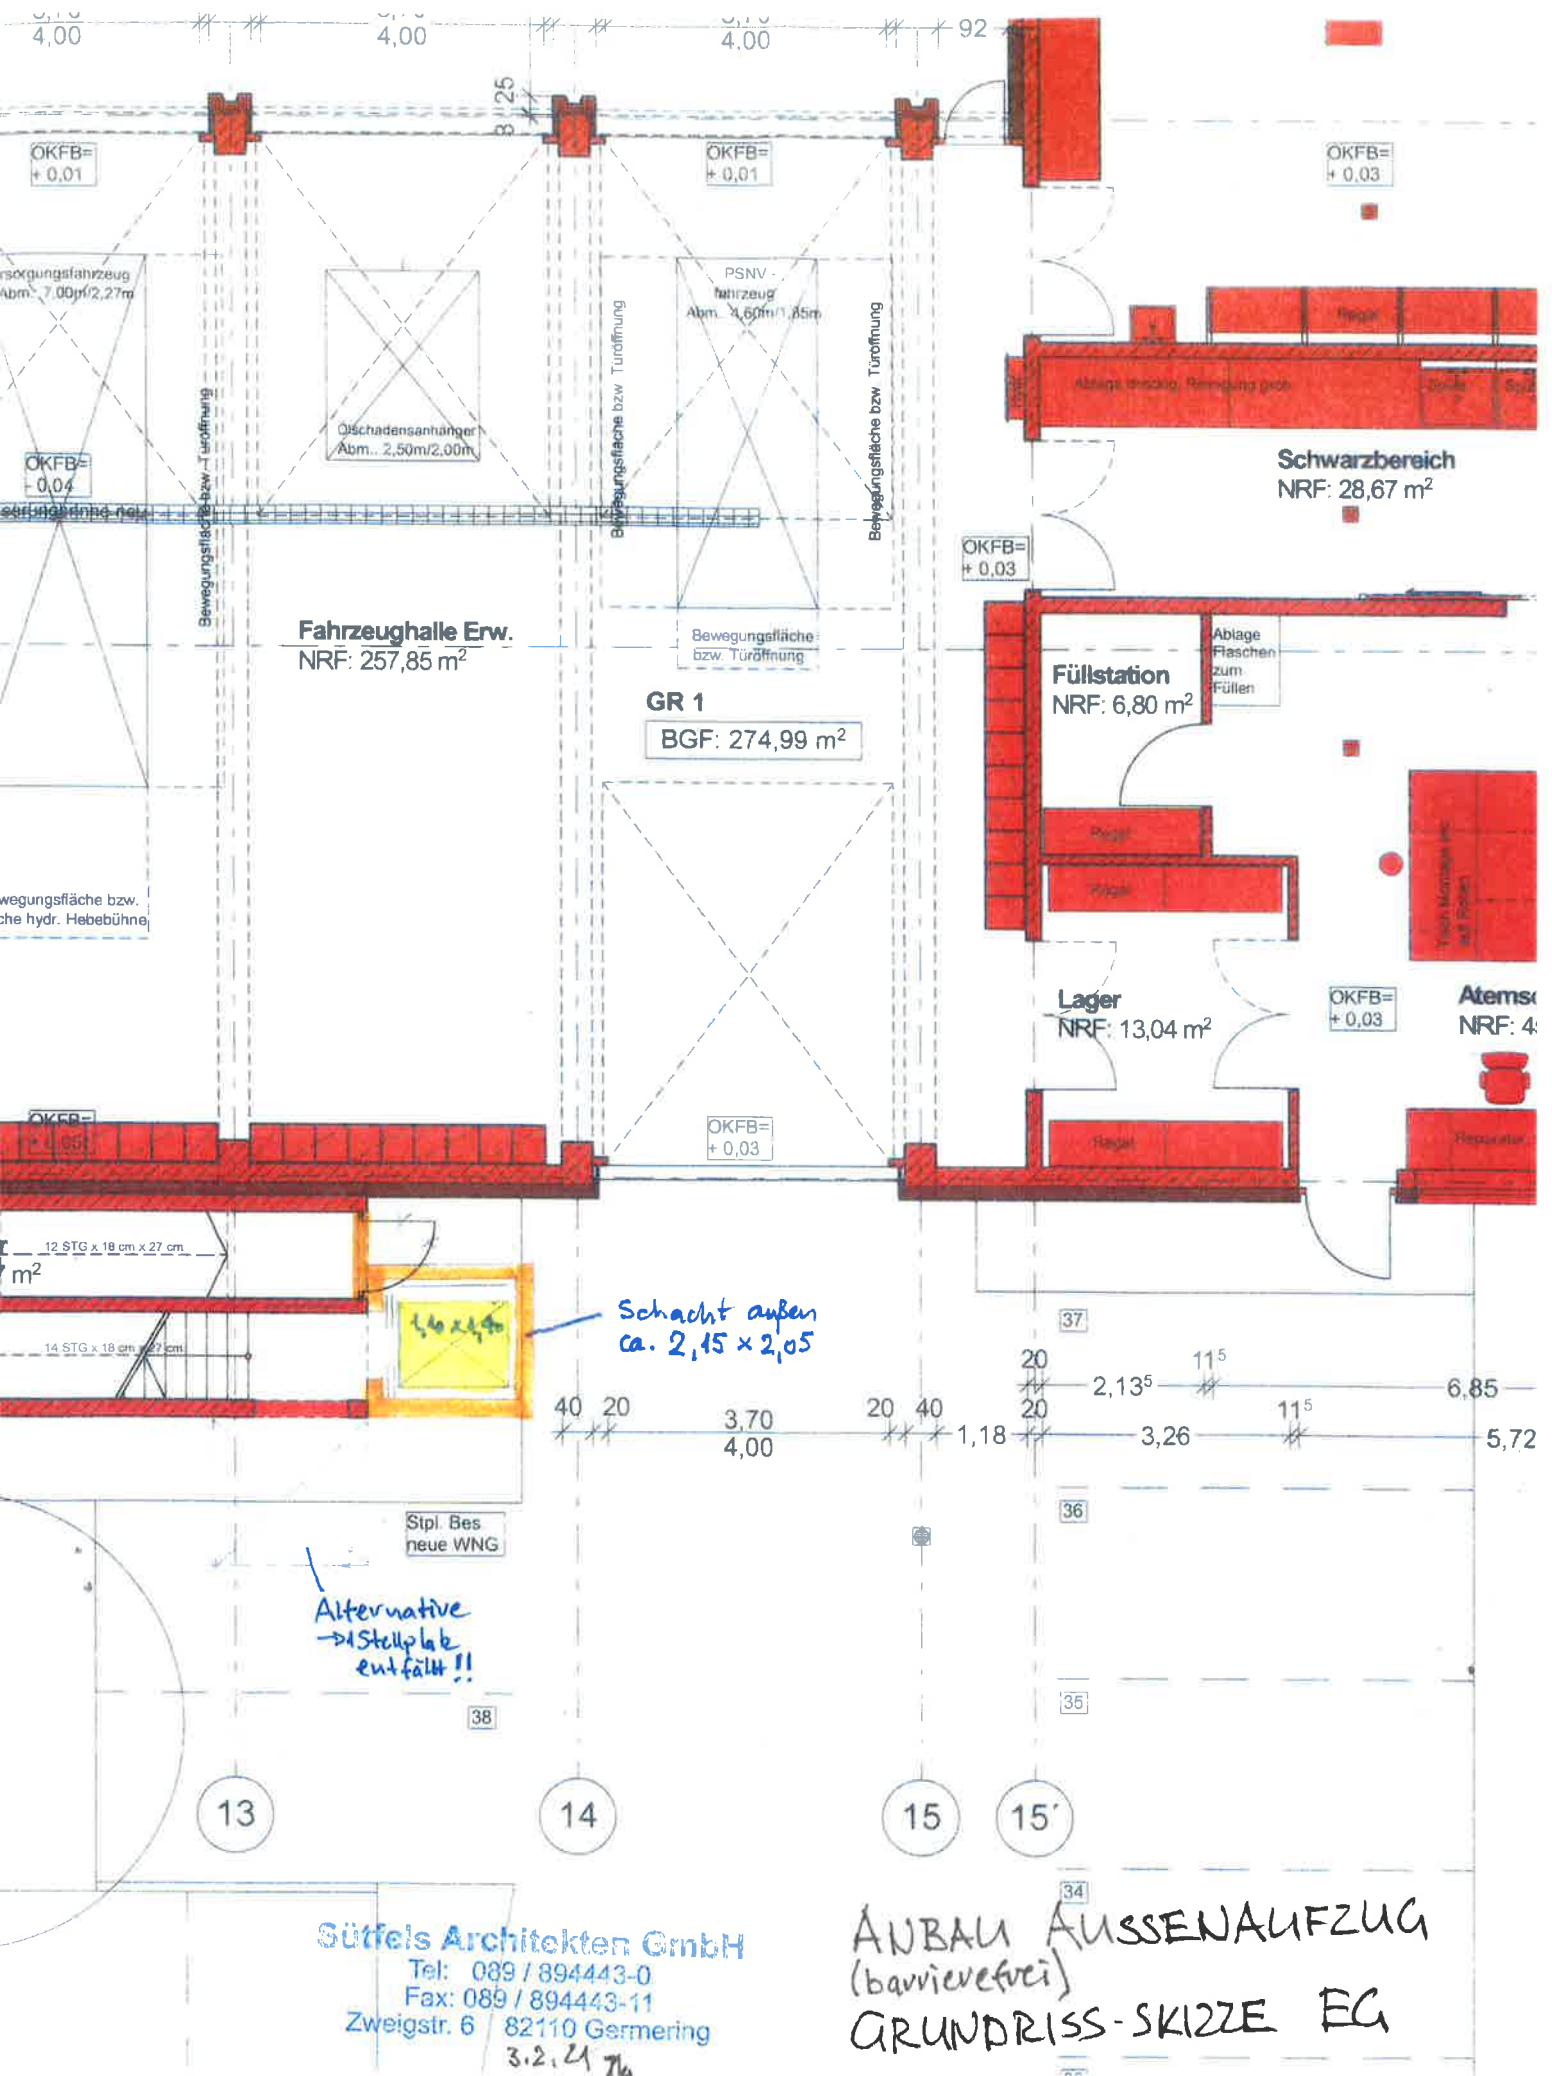

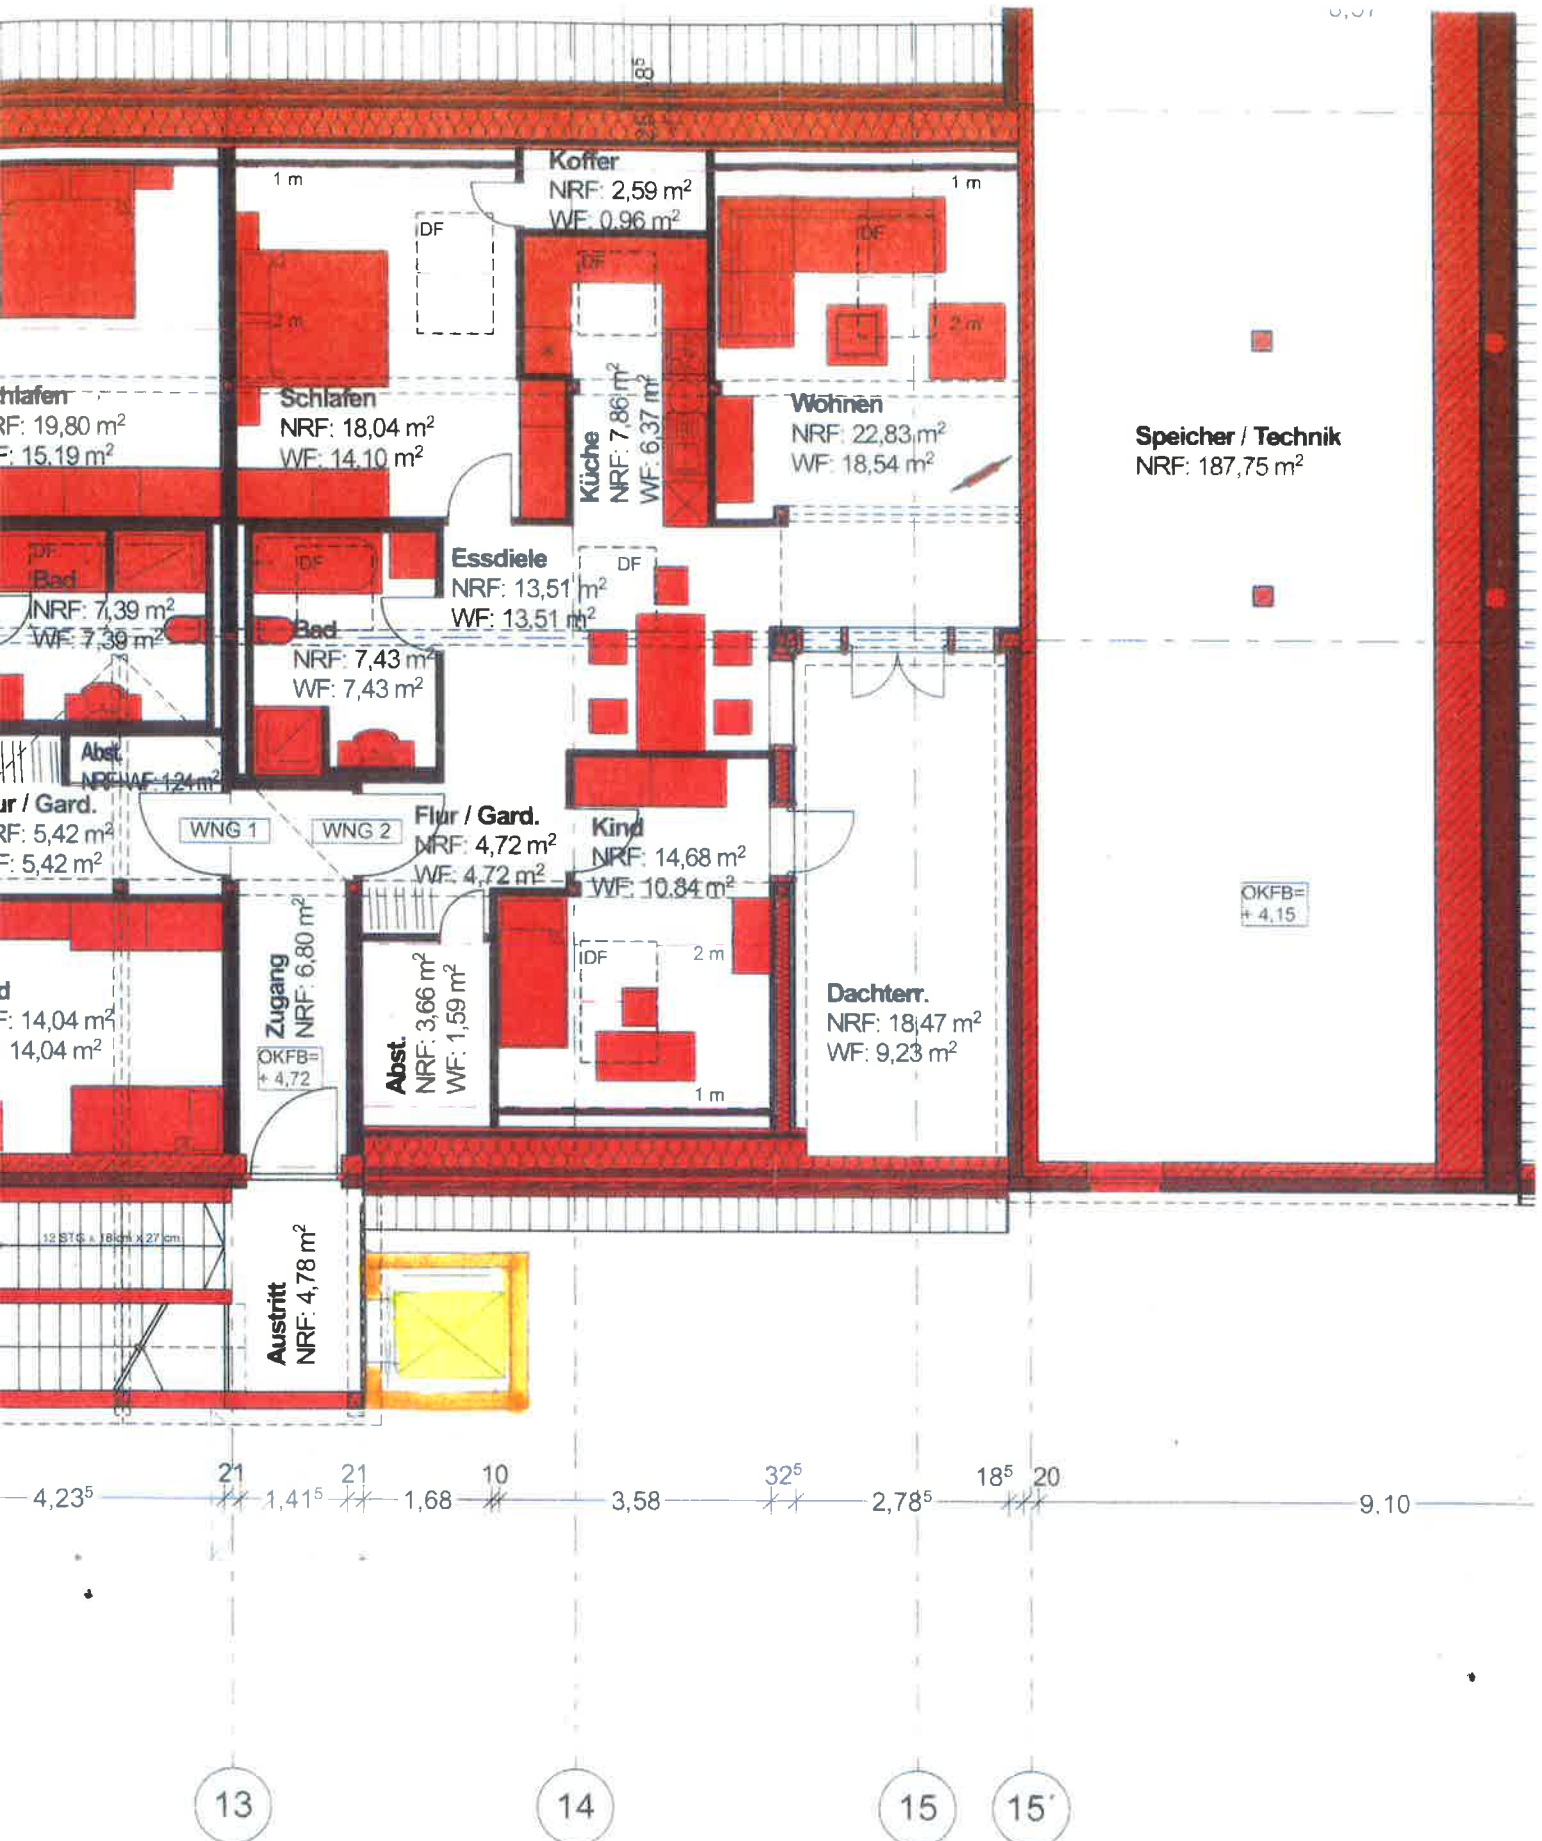

Süffels Architekten GmbH
 Tel: 089 / 894443-0
 Fax: 089 / 894443-11
 Zweigstr. 6 82110 Germering

3.2.21 *ju*

ANBAU AUSSENANFZUG
 GRUNDRIS - SKIZZE OG

