Amt für Digitalisierung, Breitband und Vermessung Dachau - Außenstelle Fürstenfeldbruck -

Stockmeierweg 8
82256 Fürstenfeldbruck

Auszug aus dem Liegenschaftskataster

Anlage 1

Flurkarte 1 : 1000
zur Bauvorlage nach § 7 Abs. 1 BauVorlV
Erstellt am 08.03.2022

Flurstück: 1763
Gemarkung: Germering

Gemeinde: Große Kreisstadt Germering
Landkreis: Fürstenfeldbruck
Bezirk: Oberbayern

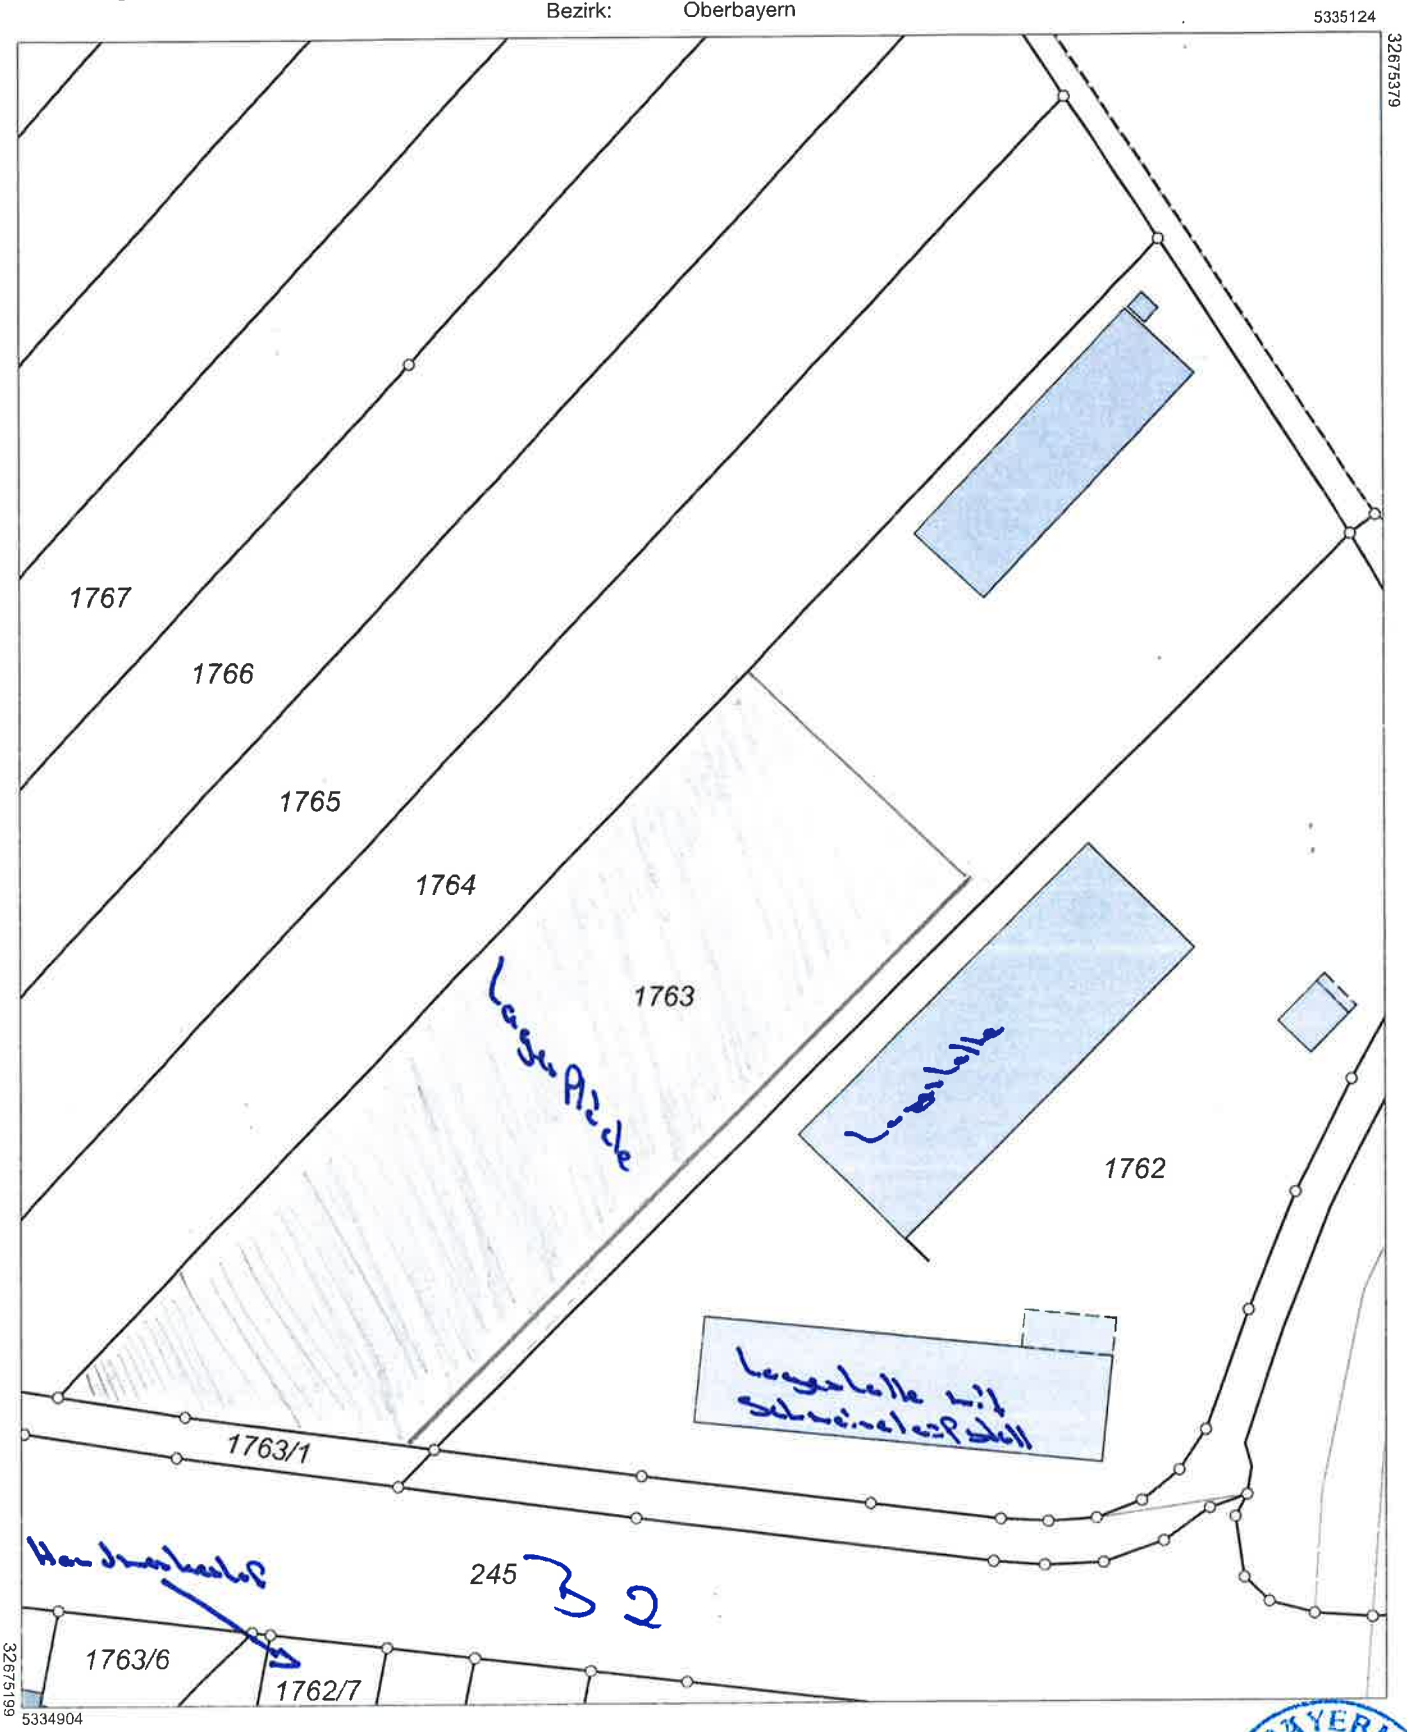

Maßstab 1:1000 0 10 20 30 Meter

Vervielfältigung nur in analoger Form für den eigenen Gebrauch.
Zur Maßentnahme nur bedingt geeignet.

Geschäftszeichen: HZ

Stempel und Unterschrift der abgebenden Stelle

BAYERN STADT GERMERING

41/22