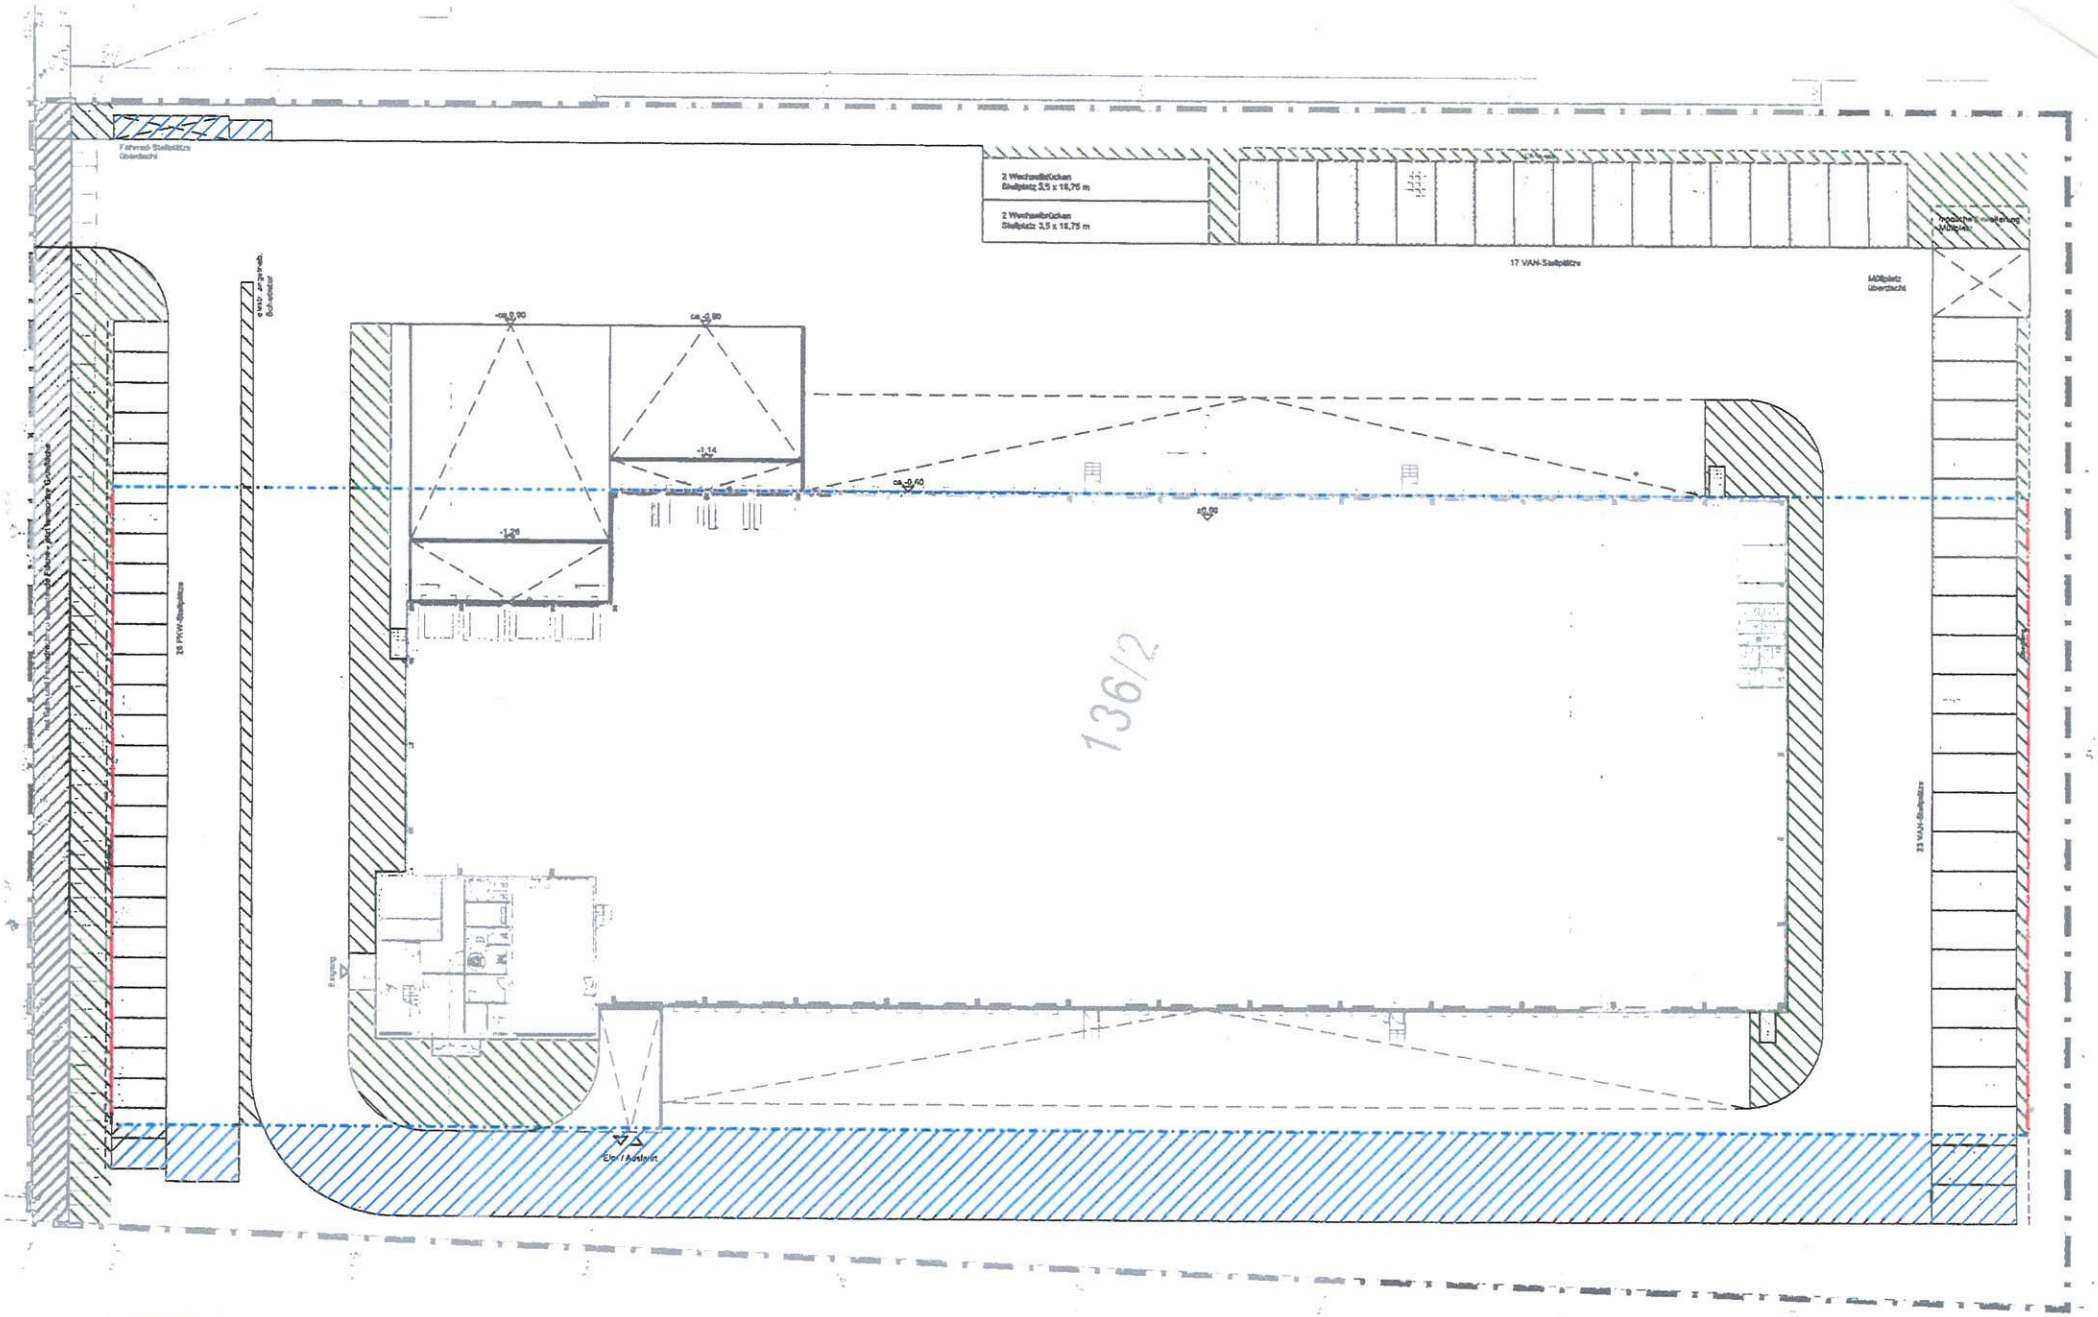

1112 m² = [illegible] Grünfläche

1177 m² = [illegible] Grünfläche

Hautum
Infrastruktur GmbH

05.09.2013 o.M.